


(1)a

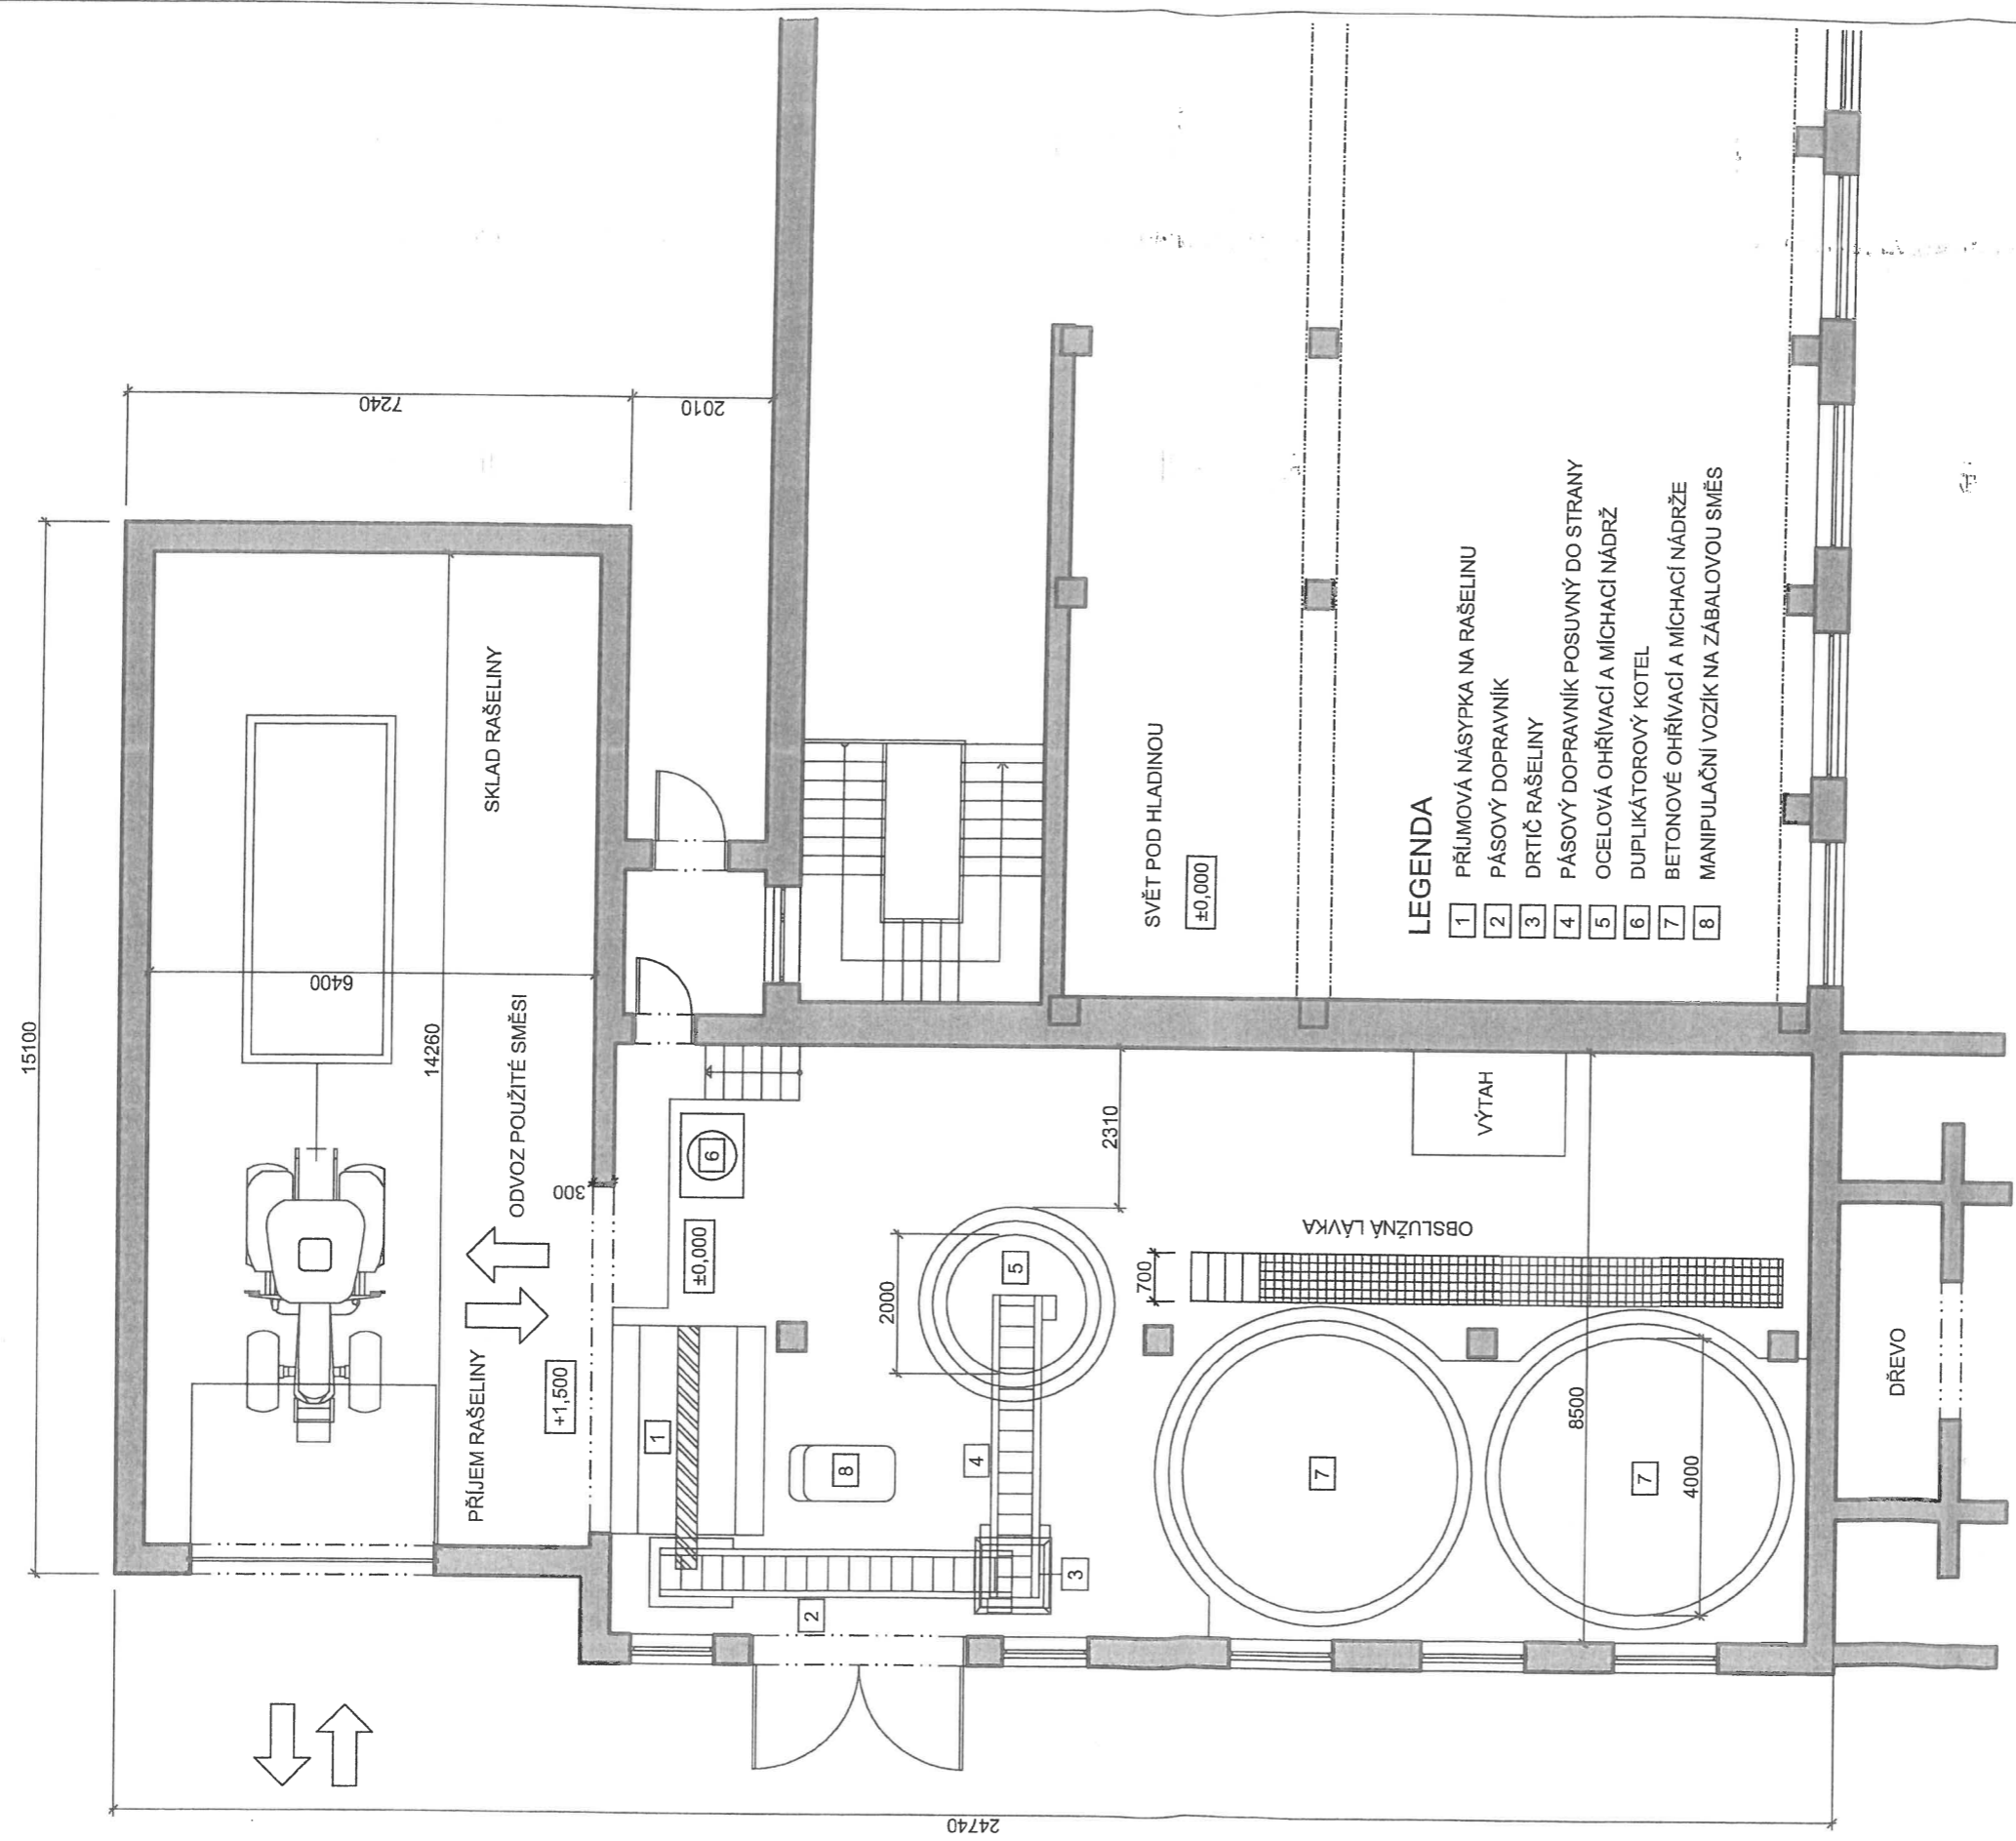

PŮDORYS 1NP
 STUDIE - WELLNESS HOTEL FRYMBURK OBJEKT B - LAZNĚ
 M= 1:100 05/2020 PROJEKT: Michal Šperger

Katastrální mapa se zákresem předpokládaného léčivého zdroje

k.ú. Frymburk
měřil dne: 16.1.2019
vyhotovil: CePT s.r.o
měřítko: 1:2000

č. 4/2019

16-01-2019



LEGENDA:

linie předpokl. léč. zdroje

(2) a) 1.

⊕
1262
3

⊕
1262
7

Na pastvinách

781000
+ 1193400

⊕
12652
1265/2

1262/15

KMD

1262
3

J/L
1262
11

1262
11

1262/11

780600
+ 1193600

1266

KMD

J/L
1266
2

J/L
1266
3

VS-I-36-6

VS-I-36-7

J/L
1266
7

781000
+ 1193800

J/L
1263
7