



ZÁKLADY:

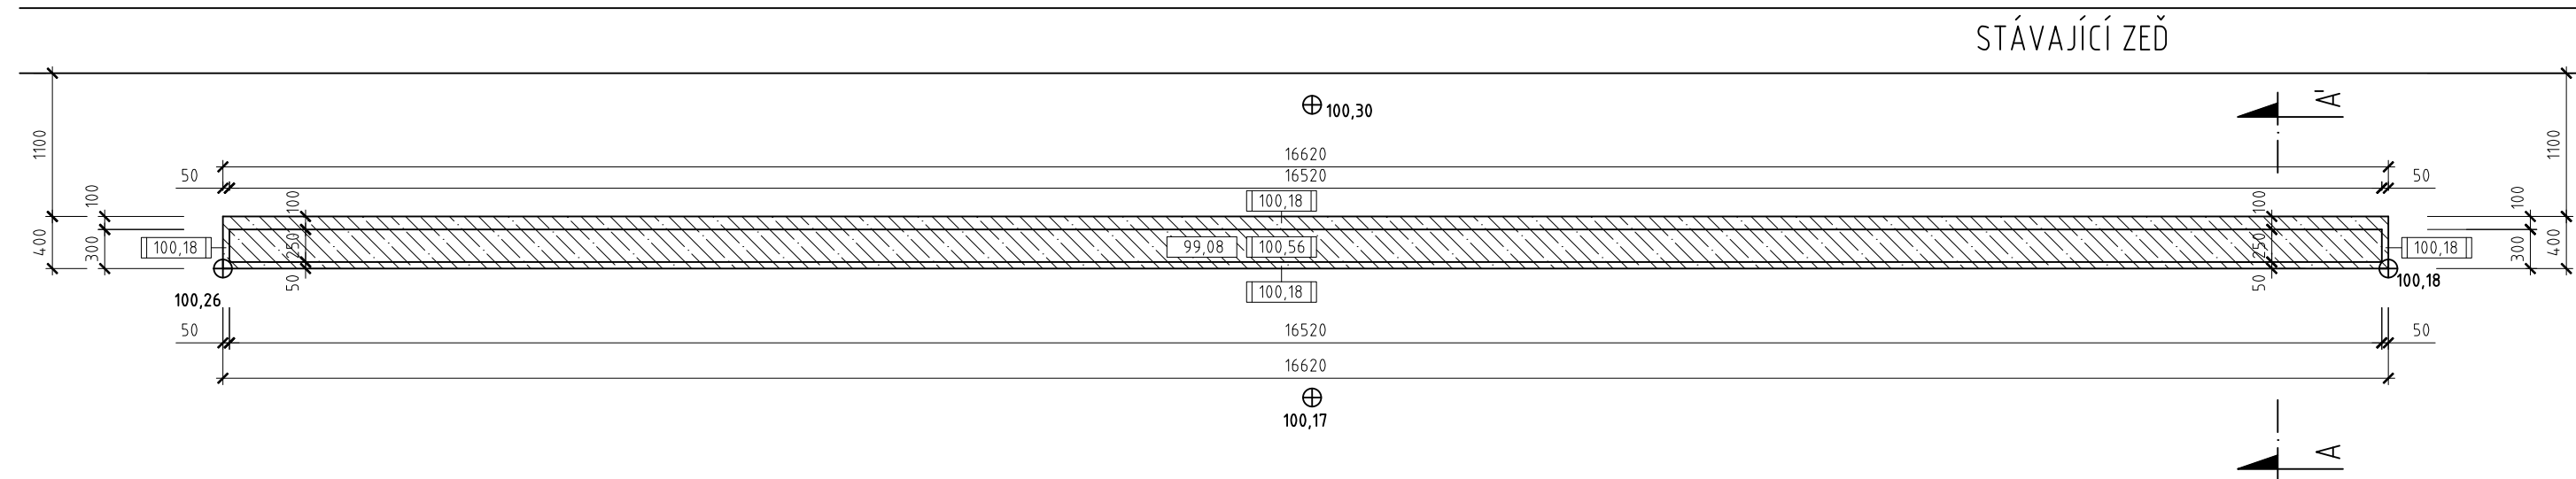


LEGENDA:

-  ÚROVEŇ ZÁKLADOVÉ SPÁRY
-  ÚROVEŇ HORNÍ HRANY ZÁKLADU


PŮDORYS:

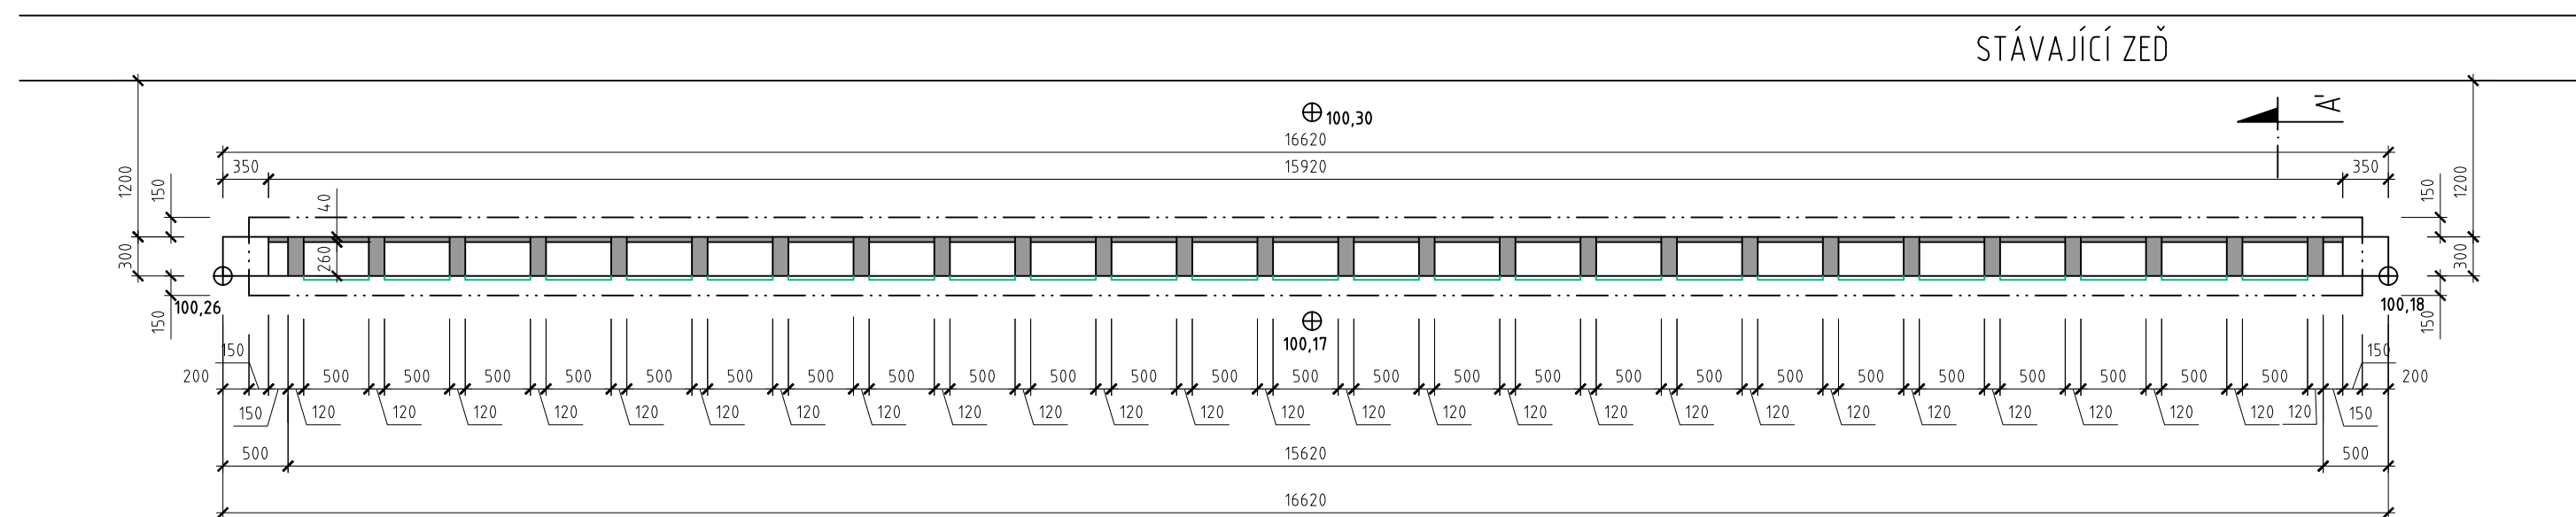

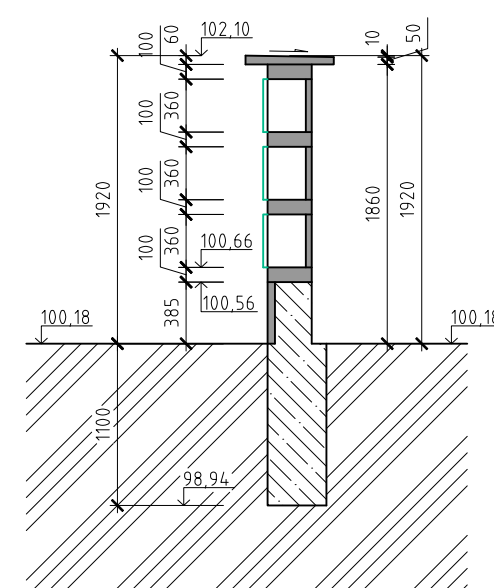


ŘEZ A - A:

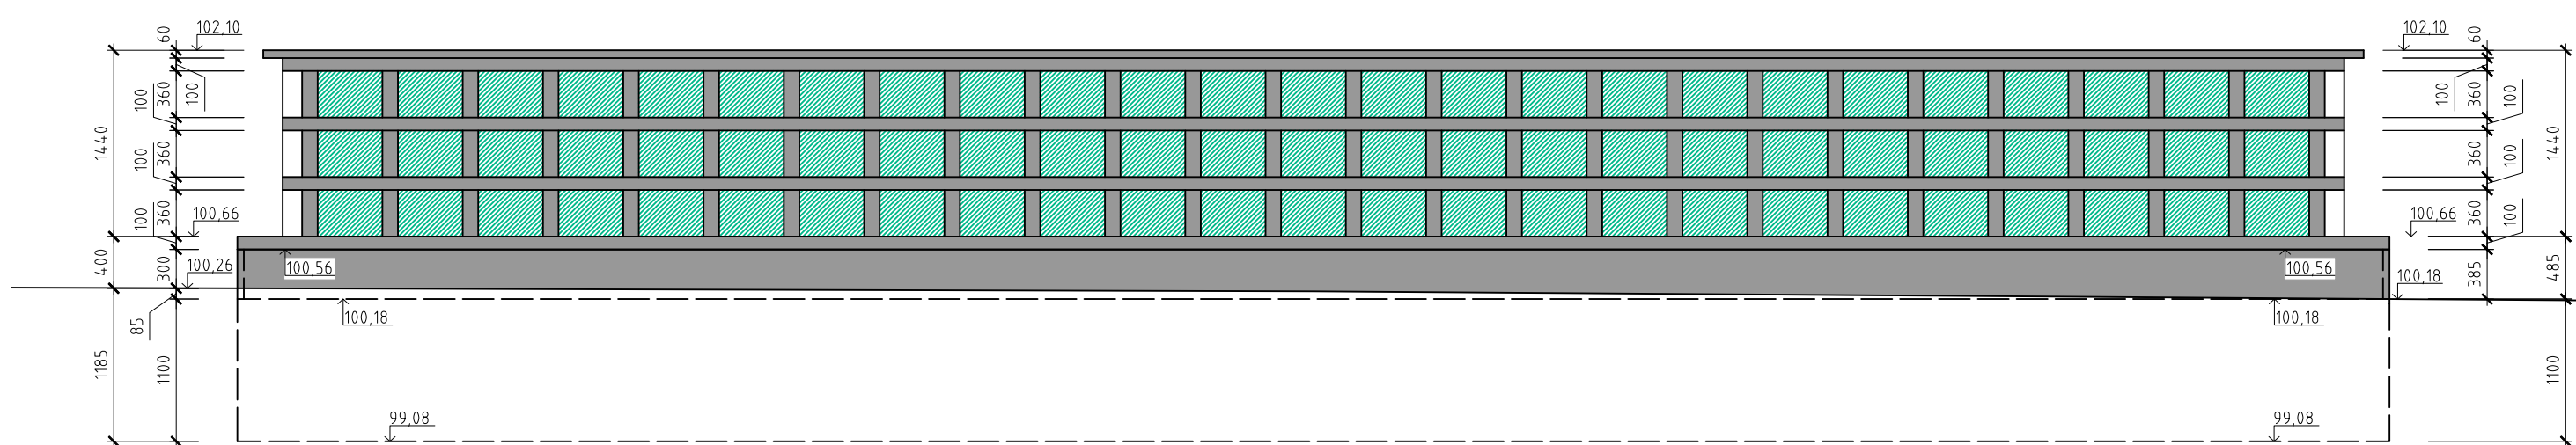

POHLED:



LEGENDA MATERIÁLŮ:

-  UMĚLÝ KÁMEN
-  PROSTÝ BETON C12/15
-  TYPOVÁ DVÍŘKA Z NEREZOVÉ OCELI SE ZASKLENÍM

ZODP. PROJEKTANT:	VYPRACOVAL:	KRESLIL:	PROJEKTOVÝ A GRAFICKÝ ATÉLIÉR
MĚSTYS: FRYMBURK	INVESTOR: MĚSTYS FRYMBURK, 382 79 FRYMBURK 78		LIPNO NAD VLTAVOU 382 78 LIPNO NAD VLTAVOU
NÁZEV AKCE: KOLUMBÁRIUM NA poz.p.č. 904, kat.ú.z. FRYMBURK	STUPEŇ: STAVEBNÍ POVOLENÍ	DATUM: ŘÍJEN 2012	ČÁST DOK.: STAVEBNÍ ČÁST
VÝKRES: Obj. B : ZÁKLADY, PŮDORYS, ŘEZ A - A, POHLED	MĚŘÍTKO: 1:50	ČÍSLO VÝKRESU: F.1.1.3.	