



Spis. zn.: Výst./ 4315/2020-01
 Č. J.: HP - 5242/2020
 Ověřeno dne: 20.10.2020

Městský úřad
 HORNÍ PLANÁ
 stavební úřad

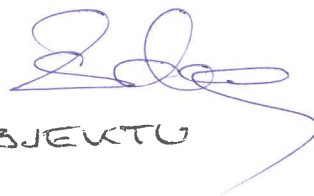

ZÁKLADY STÁVAJÍCÍHO OBJEKTU

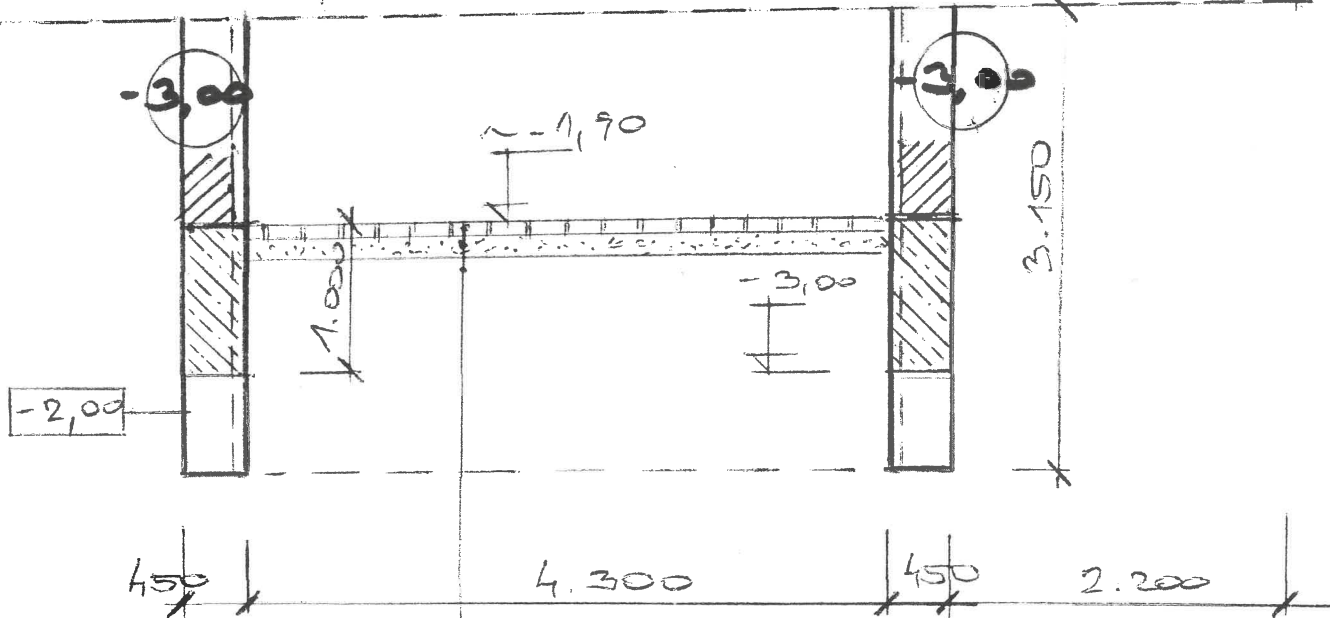

- ZÁMKOVÁ DLAŽBA TL. 60 MM
- HUTNĚNÝ ŠTĚRKOVÝ PODKLAD TL. 150 MM
- ROSTLÝ TERÉN

BETON B 20 NADZÁKLADOVÉ ZDIVO BETONOVÉ TVÁRNICE TL. 300 MM

KONTROLOVAL, AUTORIZOVAL: Ing. Pavel Prostecký 	INVESTOR: MĚSTYS FRYMBURK NÁMĚSTÍ 78 382 79 FRYMBURK	GENERÁLNÍ PROJEKTANT: Ing. Pavel Prostecký Žižkova 19, 370 01 České Budějovice ČKAIT 0101035
AUTORIZAČNÍ RAZÍTKO: 	AKCE: STAVEBNÍ ÚPRAVY STÁVAJÍCÍHO OBJEKTU A PŘÍSTAVBA ZA ÚČELEM VYBUDOVÁNÍ LÉKÁRNY parc.č. 148 v katastrálním území Frymburk	ČÍSLO ZAKÁZKY: FORMÁT: DATUM: 01/2018 MĚŘÍTKO: 1:50 STUPEŇ: PD PRO OS
VÝKRES, ČÁST: ZÁKLADY PŘÍSTAVBY	Č. VÝKRESU:	PARÉ: 4