

VSTUP PACIENTI



LEGENDA MÍSTNOST

OZN.	ÚČE
1	VÝDEJ LÉČIV S Č
2	KANCELÁŘ
3	SKLAD
4	PŘÍPRAVNA S UM
5	PŘÍJEM DODÁVE
6	ŠATNA
7	WC A ÚKLID

LEGENDA:


	STÁVAJ
	PŘÍČKY
	OBVOL
	VYBOU

VSTUP ZAHESTNANEI ZÁSOBOVÁNÍ

SKLEP

BYT

PŘÍSTAVBA

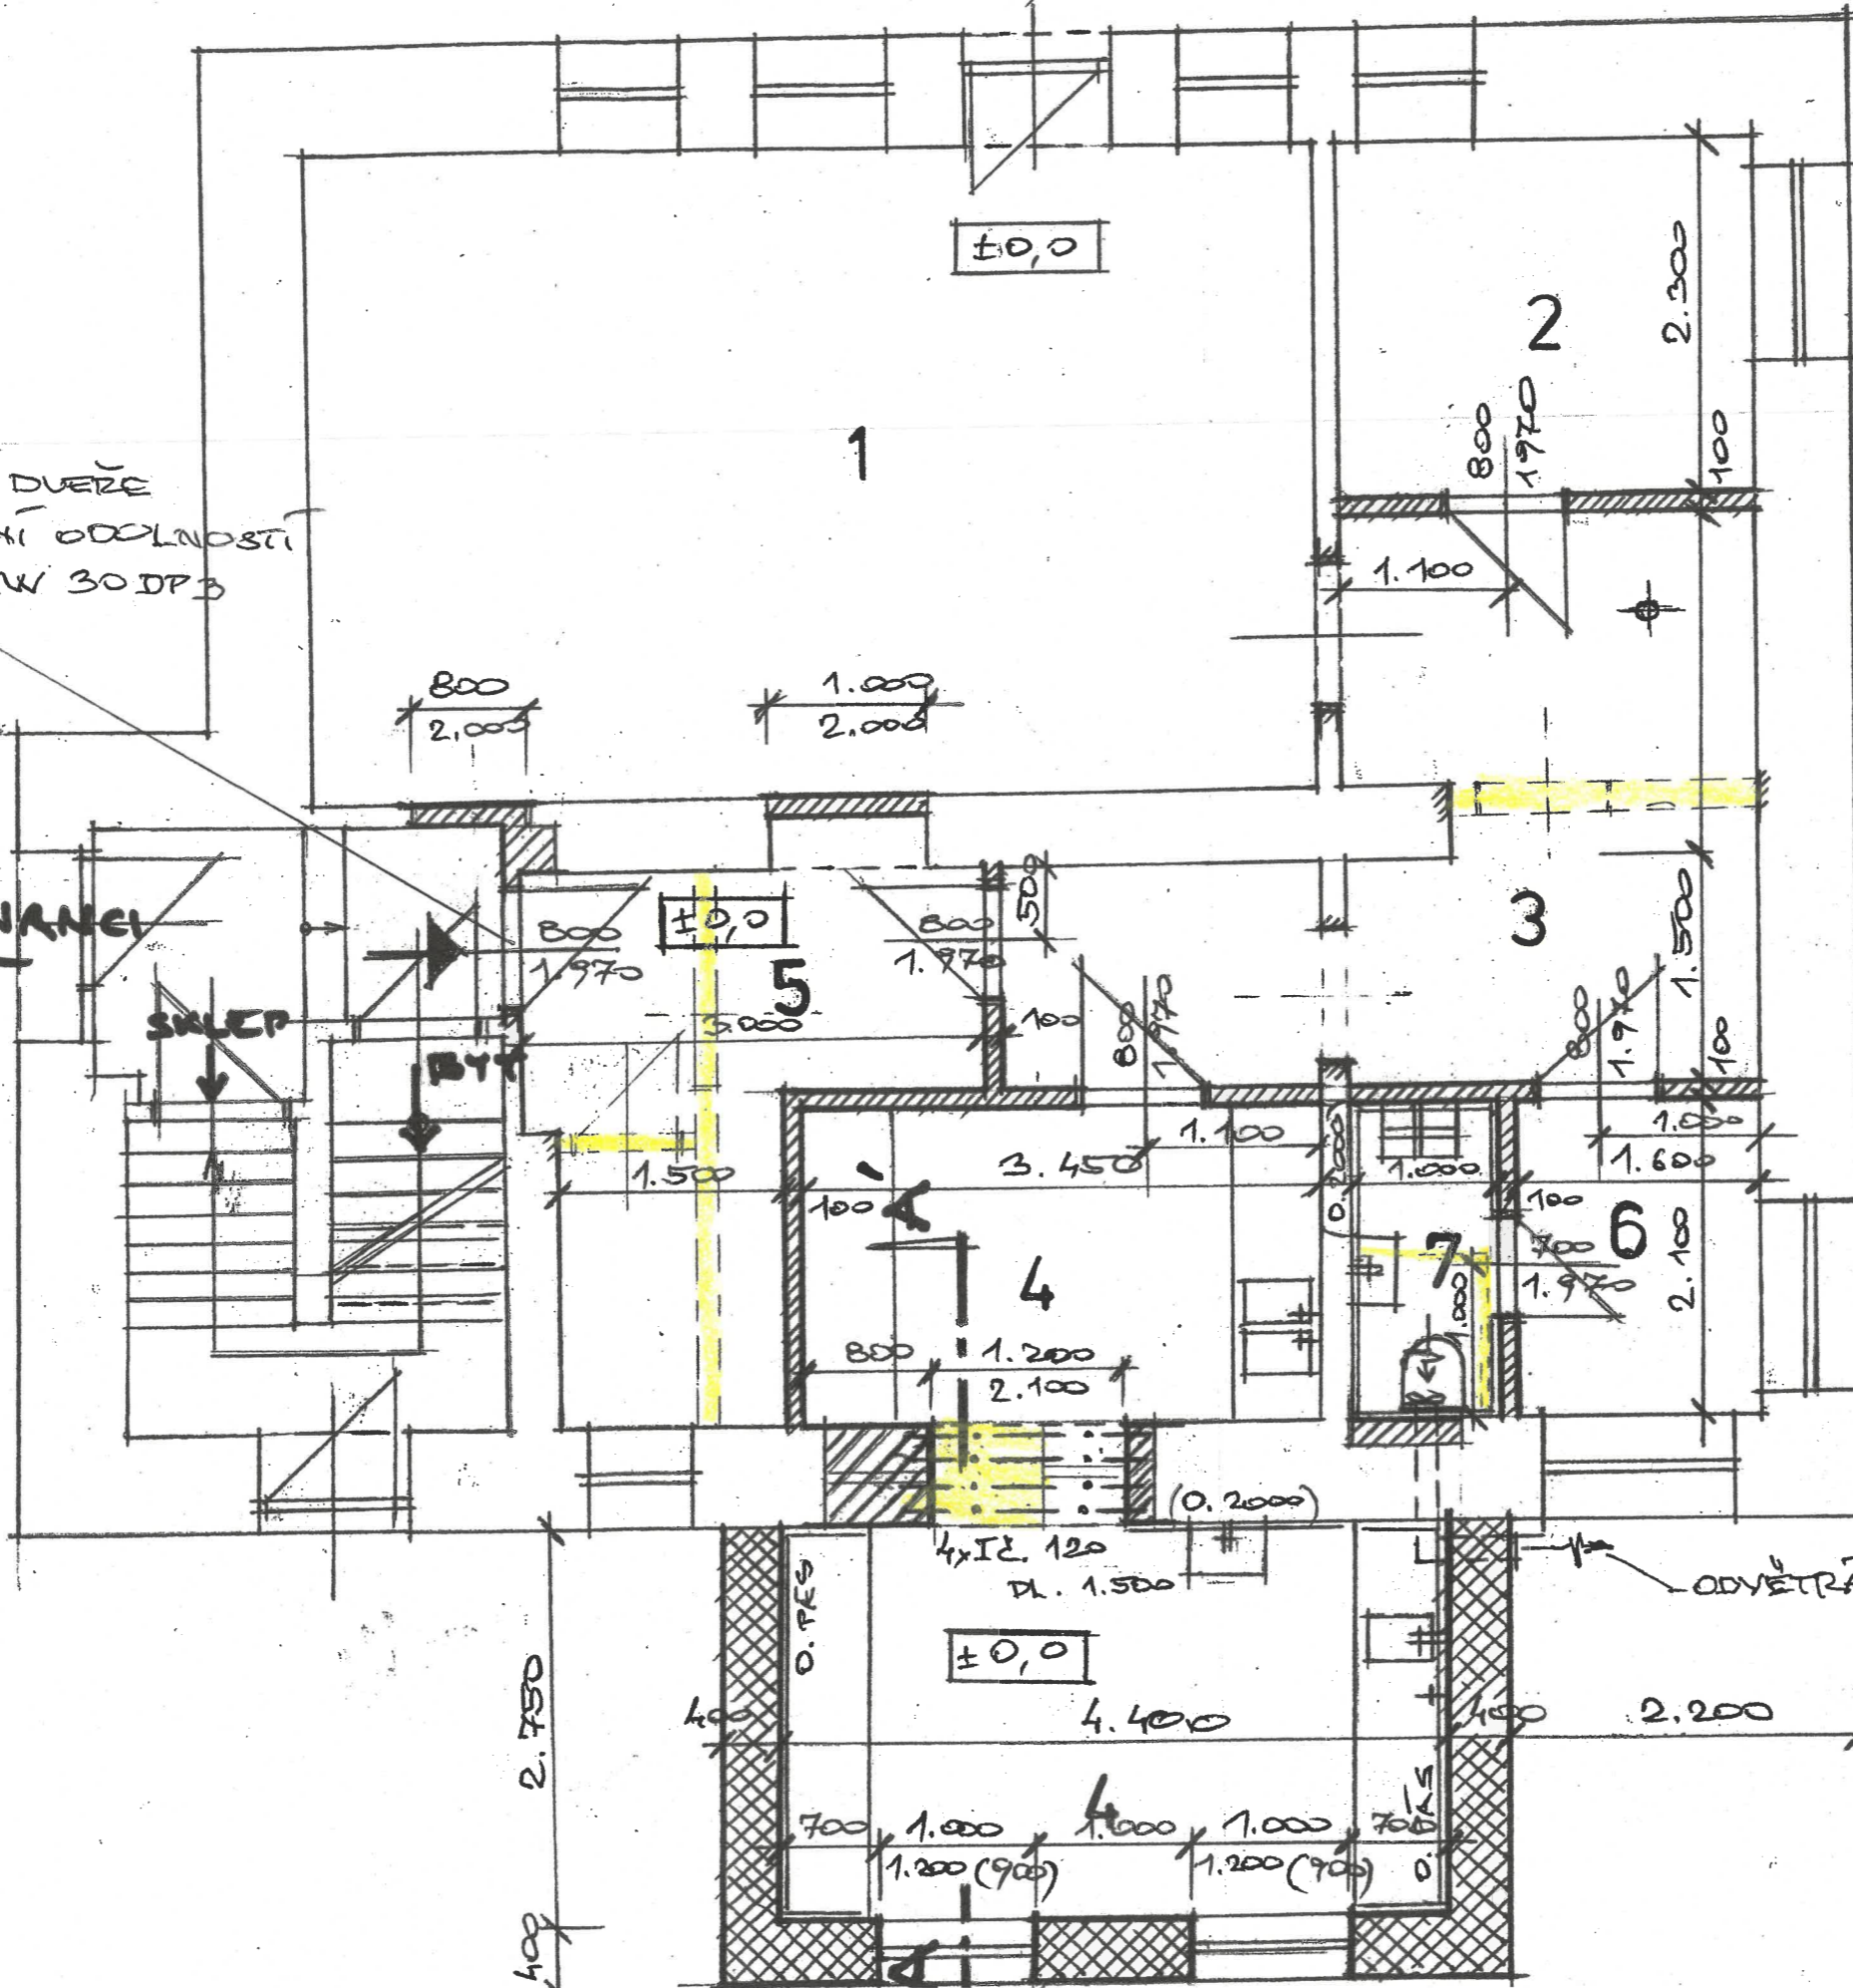

KONTROLOVAL, AUTORIZOVAL: Ing. Pavel Prostecký	INVESTOR
AUTORIZAČNÍ RAZÍTKO: 	AKCE: STAV A PÍ
	VÝKRES: