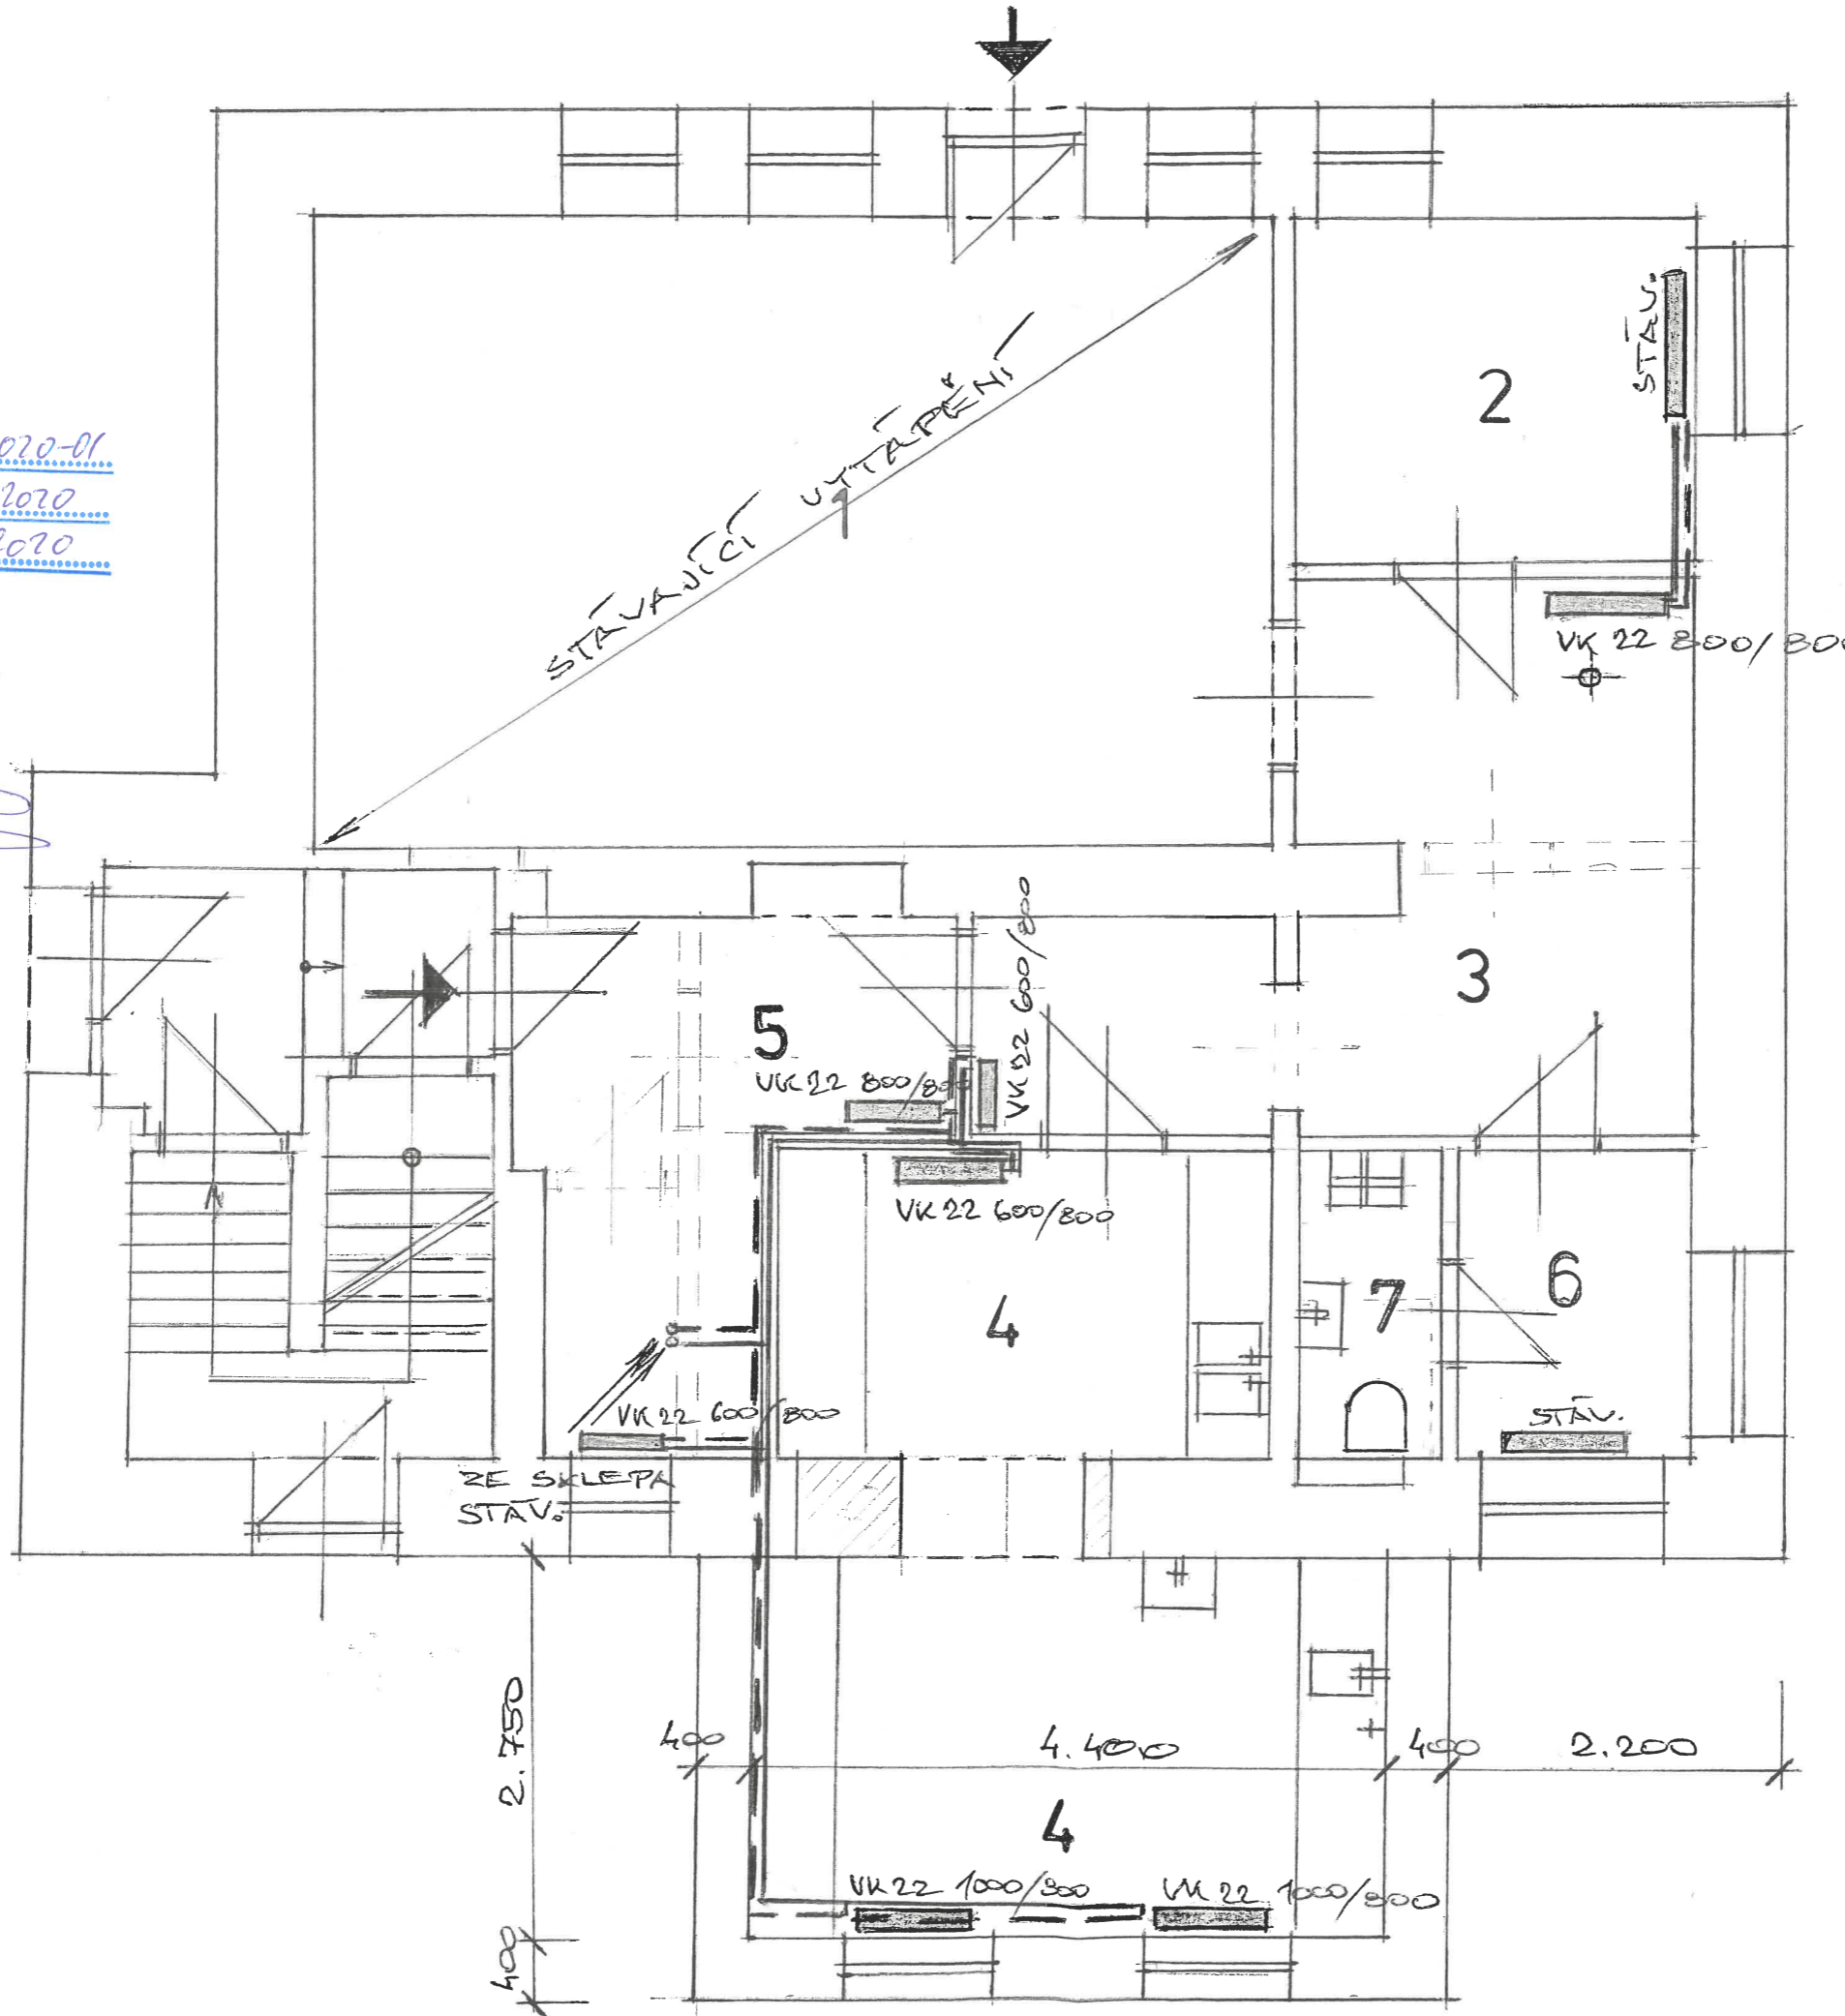


Spis. zn.: Výst. 4315/2020-01
 Č. J.: HP- 5242/2020
 Ověřeno dne: 20.10.2020

Městský úřad
 HORNÍ PLANÁ
 stavební úřad

LEGENDA:

- TOPNÁ VODA (MĚŘ)
- - - ZPÁTEČKA (MĚŘ)

KONTROLOVÁNÍ, AUTORIZOVAL: Ing. Pavel Prostecký	INVESTOR: MĚSTYS FRYMBURK NÁMĚSTÍ 78 382 79 FRYMBURK	GENERÁLNÍ PROJEKTANT: Ing. Pavel Prostecký Žižkova 19, 370 01 České Budějovice		ČÍSLO ZAKÁZKY FORMÁT: DATUM: MĚŘÍTKO: STUPEŇ	01/2020 1: 50 PD PRO OS	PARE:
		ČÍSLO AUTORIZACE: Ing. Pavel Prostecký ČKAIT 0101035				
MKE: STAVEBNÍ ÚPRAVY STAVAJÍCÍHO OBJEKTU A PŘÍSTAVBA ZA ÚCELEM VYBUDOVÁNÍ LÉKÁRNY parc. č. 148 v katastrálním území Frymburk		VÝKRES, ČÁST: PUDORYS PRÍZEMÍ SCHÉMA ROZVODŮ VYTÁPĚNÍ				
AUTORIZAČNÍ RAZÍTKO: 