

-  kamenné odseky
-  zatravnovací dlažba
-  skládaná dlažba
-  asfaltový beton




VED. PROJEKTANT Ing. Ondřej Zenkl	ZOD. PROJEKTANT Ing. Ondřej Zenkl	KRESLIL Bořek Bubeníček
OBJEDNATEL: OTRE spol. s r.o., Frymburk 12, 382 79 Frymburk	AKCE: Bytový dům Frymburk č.p. 75	
ČÁST: SO 07 - ZPEVNĚNÉ PLOCHY, SO 10 - PŘÍPOJENÍ KOMUNIKACE		
VÝKRES: Stavební situace		
DATUM: prosinec 2019	DRUH DOK.: DSP	Č. ZAKÁZKY: 19 177 Z1
MĚŘITKO: 1:250	FORMÁT: 3xA4	Č. VÝKRESU: 1.

Zenkl CB s.r.o.

**DOPRAVNĚ- INŽENÝRSKÁ
PROJEKČNÍ KANCELÁŘ**

IČO: 281 31 339 tel: 386 360 807
 Jírovcova 2, 370 01 České Budějovice
 www.zenklcb.cz zenkl@zenklcb.cz

Č. PARÉ:
1.

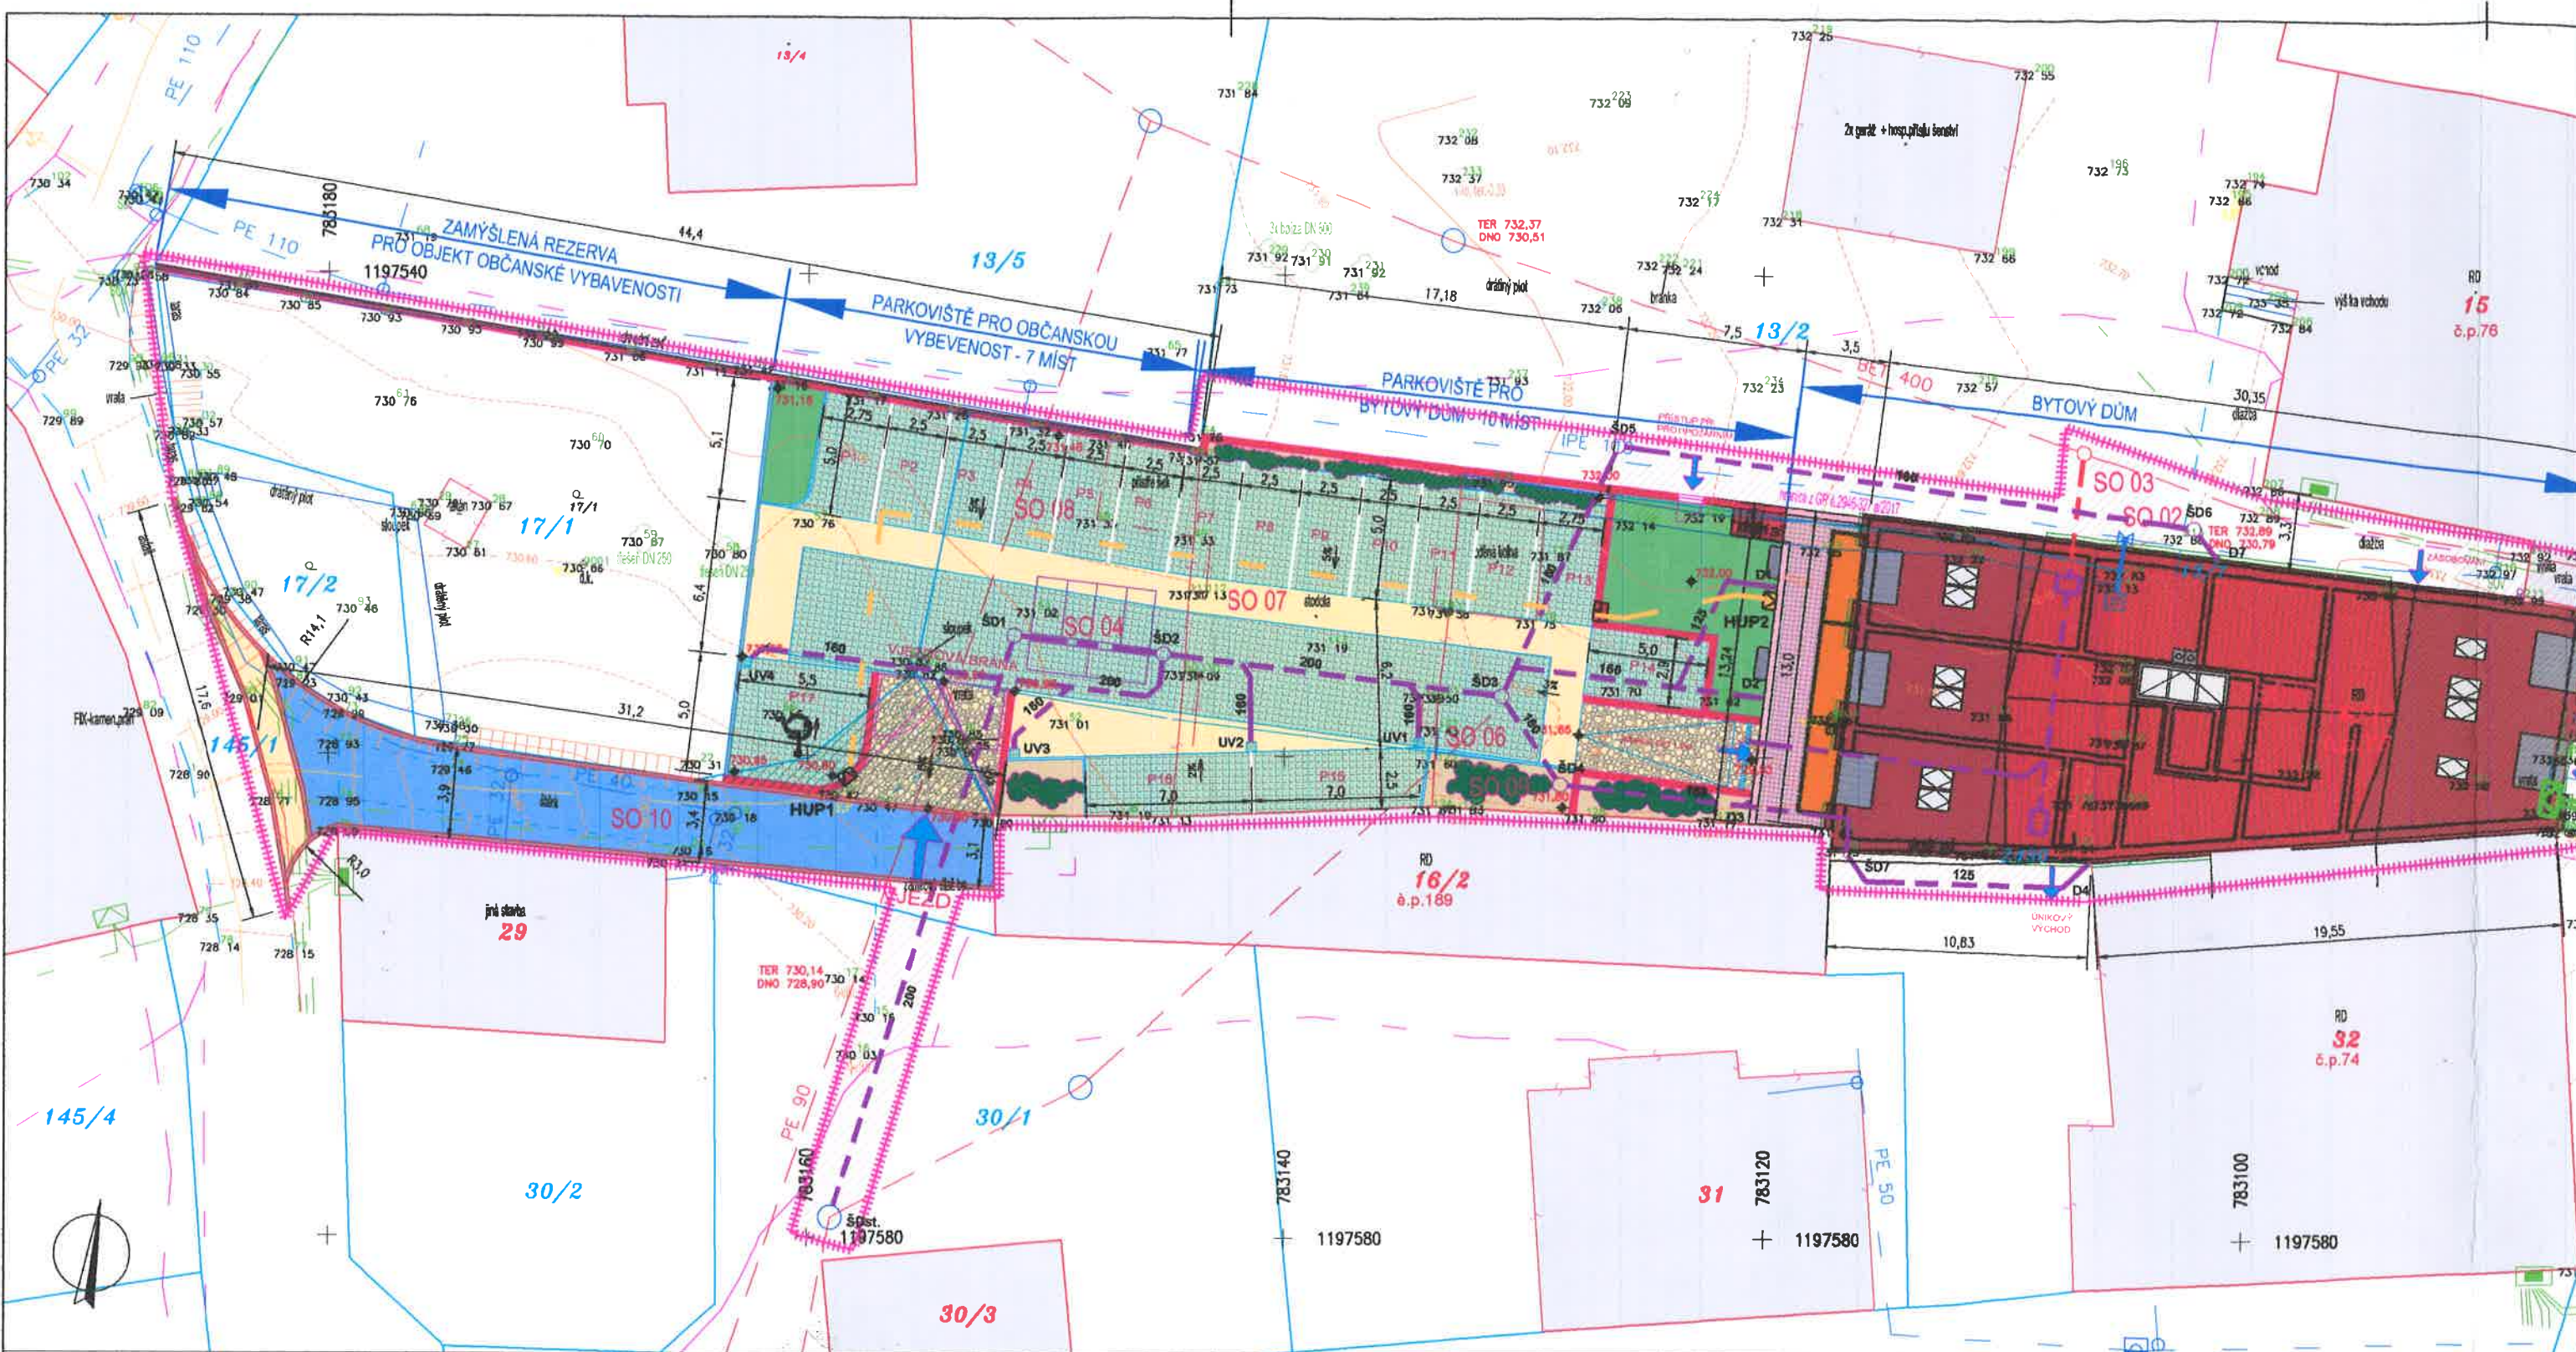

ZAMÝŠLENÁ REZERVA
PRO OBJEKT OBČANSKÉ VYBAVENOSTI
1197540

PARKOVIŠTĚ PRO OBČANSKOU
VYBAVENOST - 7 MÍST

PARKOVIŠTĚ PRO
BYTOVÝ DŮM 10 MÍST

BYTOVÝ DŮM

JEZD

30/3

31

RD
32
č.p.74

RD
15
č.p.76

