

ÚŘAD MĚSTYSE FRYMBURK		Číslo dopor.
Došlo dne: 18-03-2009	Zpracovatel: FC	
Č.j.: 2902/11	Ukládací znak: 550	
Příloha:		

OBEC:

MĚSTYS FRYMBURK

NÁMĚSTÍ 78

382 79, FRYMBURK

Ve FRYMBURKU dne 6.2.2009

NÁVRH NA POŘÍZENÍ změny územního plánu obce.....
podle ustanovení § 46 stavebního zákona č. 183/2006 Sb.

I. Identifikační údaje o navrhovateli pořízení změny územního plánu včetně uvedení vlastnických nebo obdobných práv k pozemku nebo stavbě na území obce:

☒ fyzická osoba

jméno, příjmení, datum narození, místo trvalého pobytu
(popř. jiná adresa pro doručování)

☐ fyzická osoba podnikající – jestliže podání souvisí s její podnikatelskou činností

jméno, příjmení, druh podnikání, identifikační číslo, adresa zapsaná v obchodním rejstříku nebo jiné zákonem upravené evidenci (popř. jiná adresa pro doručování)

☐ právní osoba

název nebo obchodní firma, identifikační číslo nebo obdobný údaj, adresa sídla (popř. jiná adresa pro doručování), osoba oprávněná jednat jménem právnické osoby

☐ správní orgán

označení správního orgánu, jméno a příjmení oprávněné úřední osoby



SPOJENÉHO S BYDLENÍM


IV. Důvody pro pořízení změny územního plánu obce.....^{FALTBOKK}.....:


VÝSTAVBA DOMŮ PRO PODNIKÁNÍ
SPOJENÉHO S BYDLENÍM

V. Návrh úhrady nákladů na pořízení změny územního plánu obce

(§ 45 zákona č. 183/2006 Sb. - Pokud je pořízení změny územního plánu vyvoláno výhradní potřebou navrhovatele, může obec podnítit její pořízení částečnou nebo úplnou úhradou nákladů na její zpracování a na mapové podklady navrhovatelem)


podpis žadatele nebo jeho zástupce

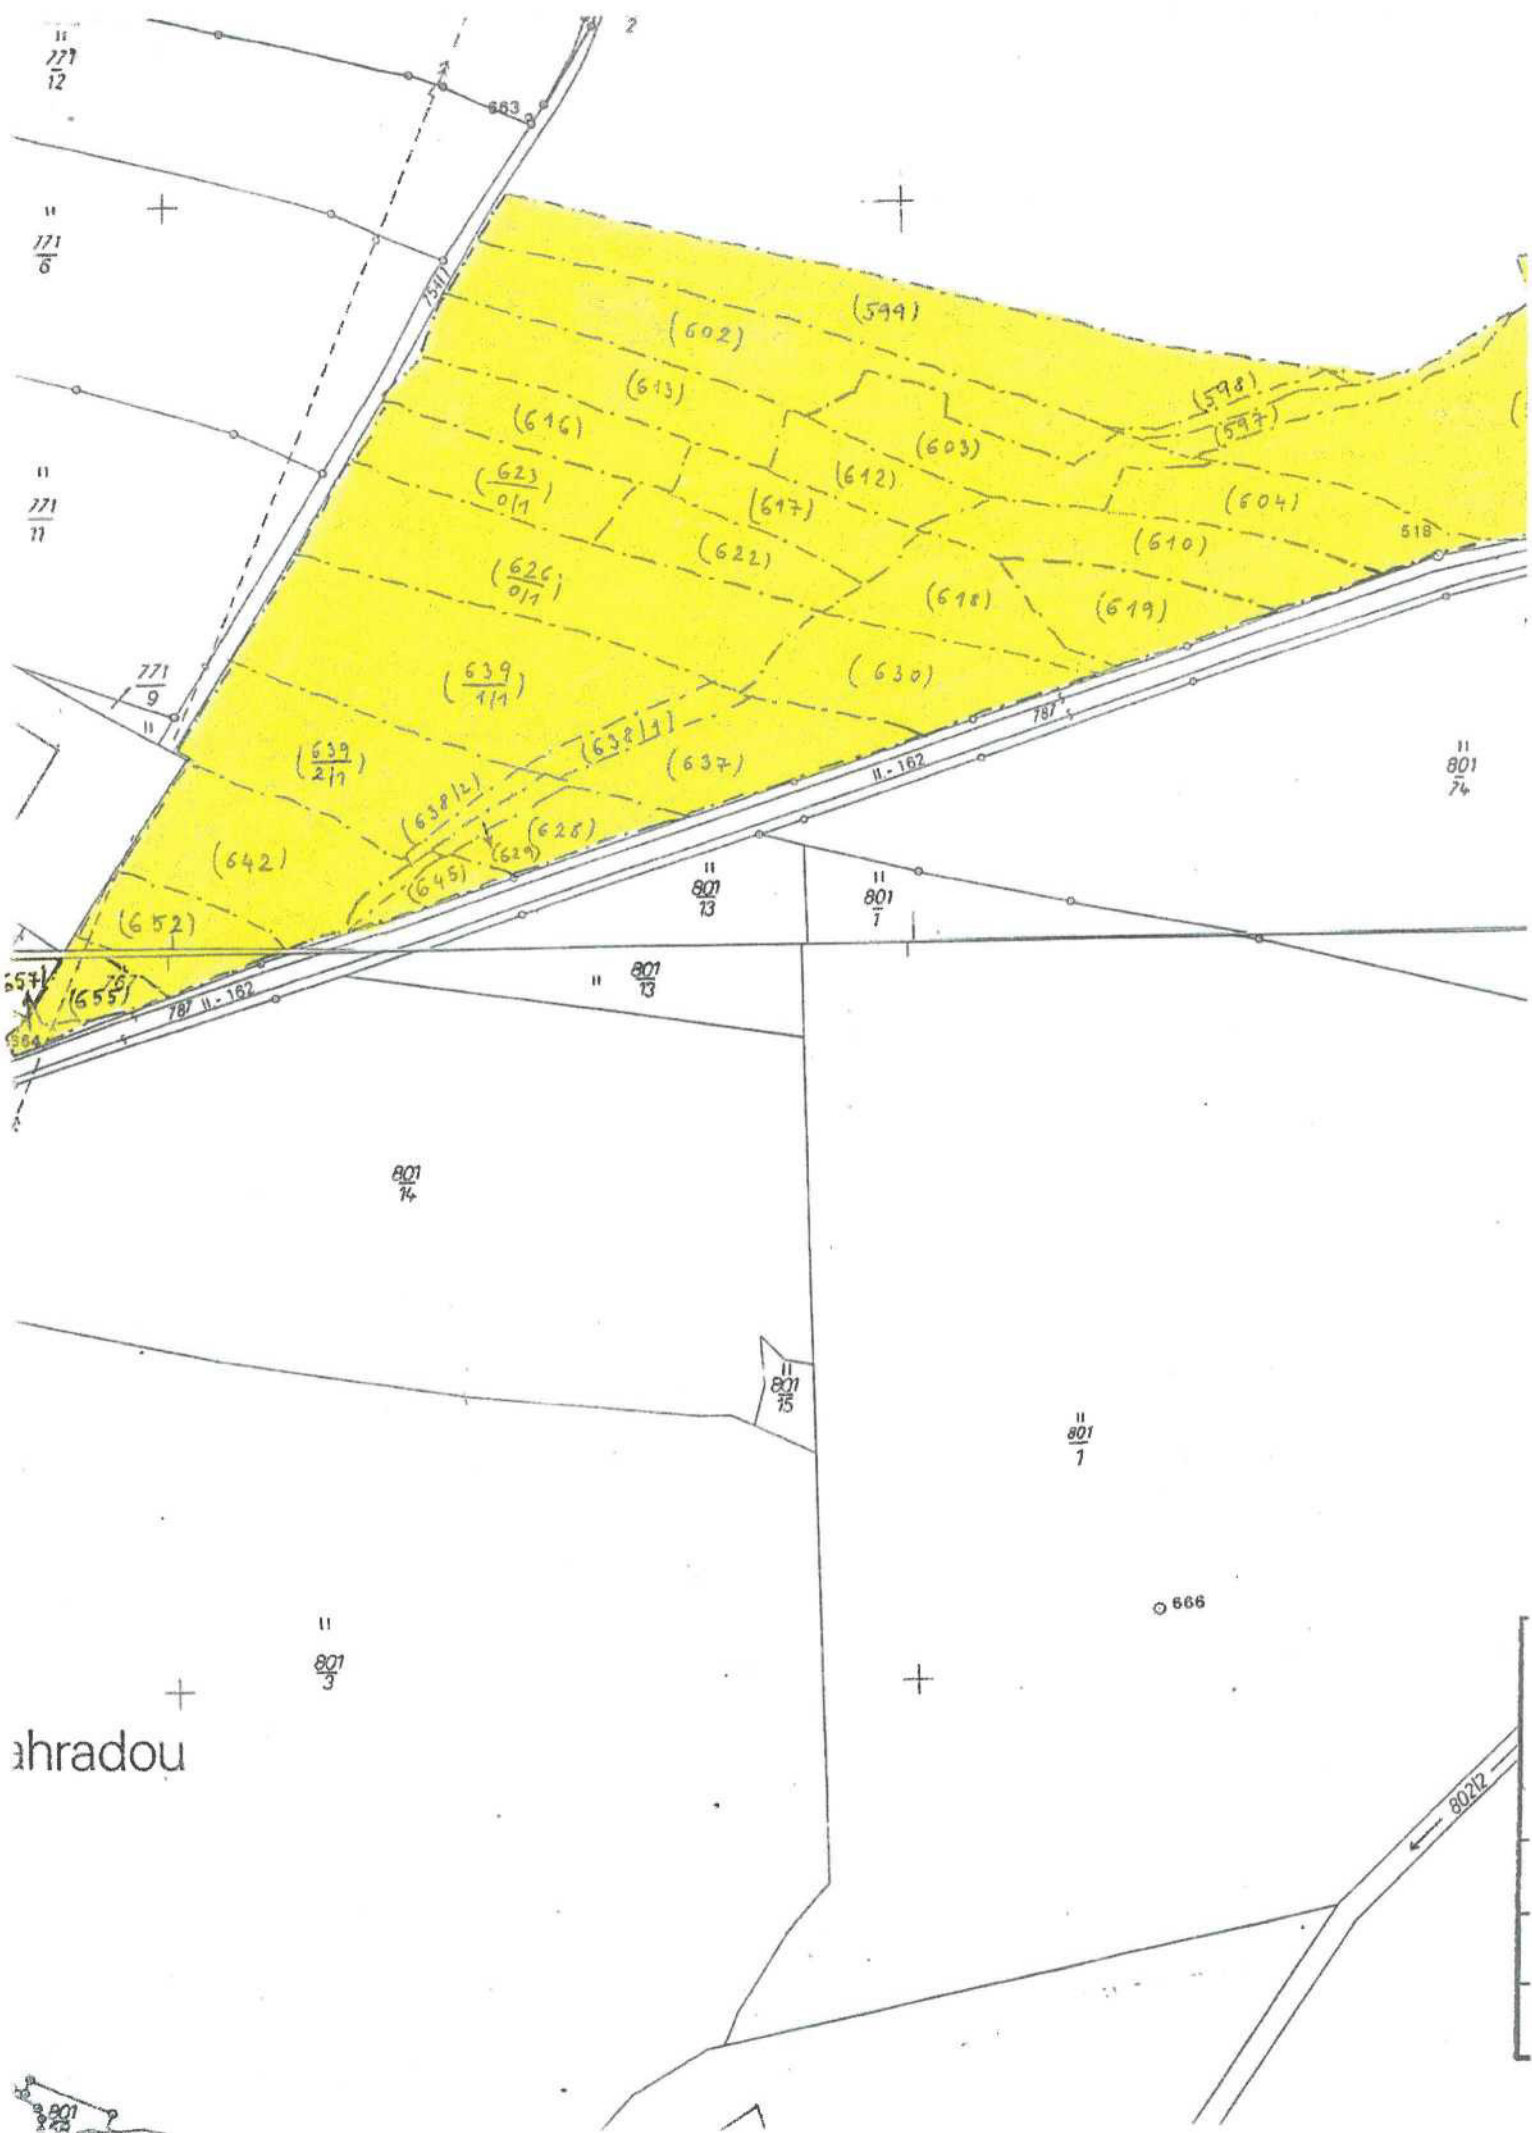

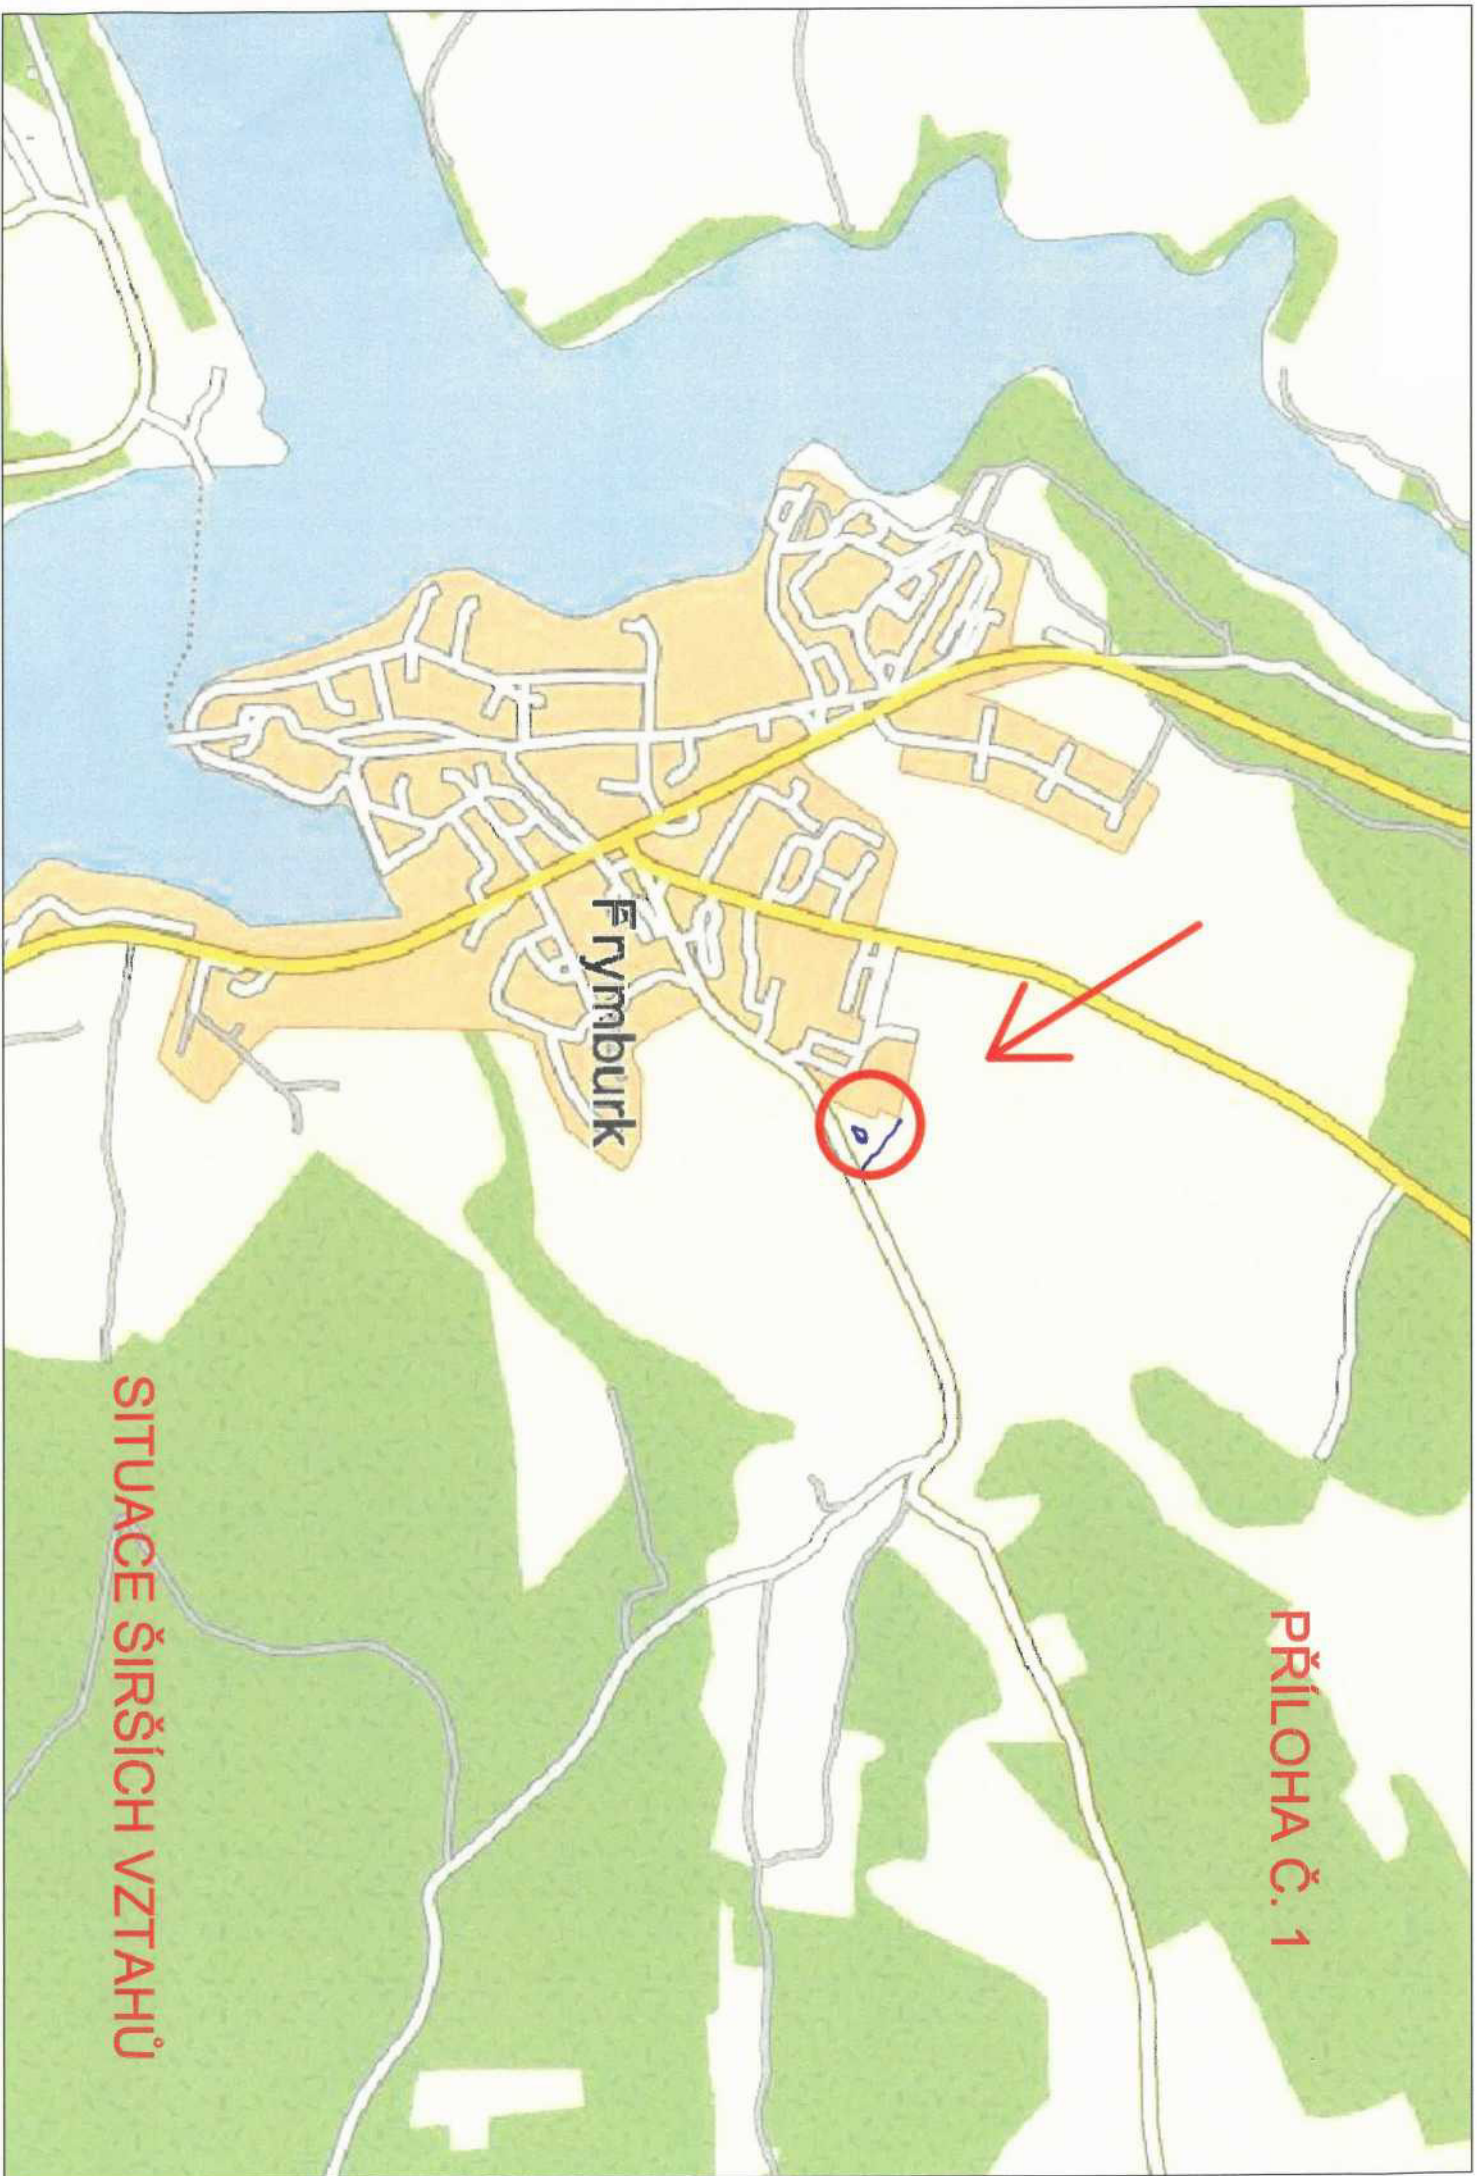

PŘÍLOHA Č. 1

SITUACE ŠIRŠÍCH VZTAHŮ