



MĚSTYS FRYMBURK		Číslo dopr.
do dne:	17-04-2007	Zpracovatel:
in:	220369	FC
priloha:		Ukládací znak:
		330

Městys Frymburk

Frymburk 17. 4. 2007

Věc: Žádost o vyjádření k záměru stavby rodinného domu

Žádáme o vyjádření k záměru stavby rodinného domu na pozemku p.č. 119/7 v k.ú. Frymburk. V současné době je jmenovaný pozemek dle územního plánu zařazen pro jiné komerční využití a proto žádáme městys Frymburk o změnu zařazení tohoto pozemku v ÚP umožňujícího výstavbu rodinného domu a o písemné sdělení, že změna zařazení pozemku bude navržena a provedena. Zákres záměru umístění rodinného domu v příloze.

S pozdravem




Krol Krom!

Příloha: 1x zákres předběžného umístění RD

PRÍLOHA

- M 1 : 500
- vodovod
 - neověřená trasa
 - kanalizace
 - cizí článek
 - dešťovod

SAJMOVÝ POZEMEK

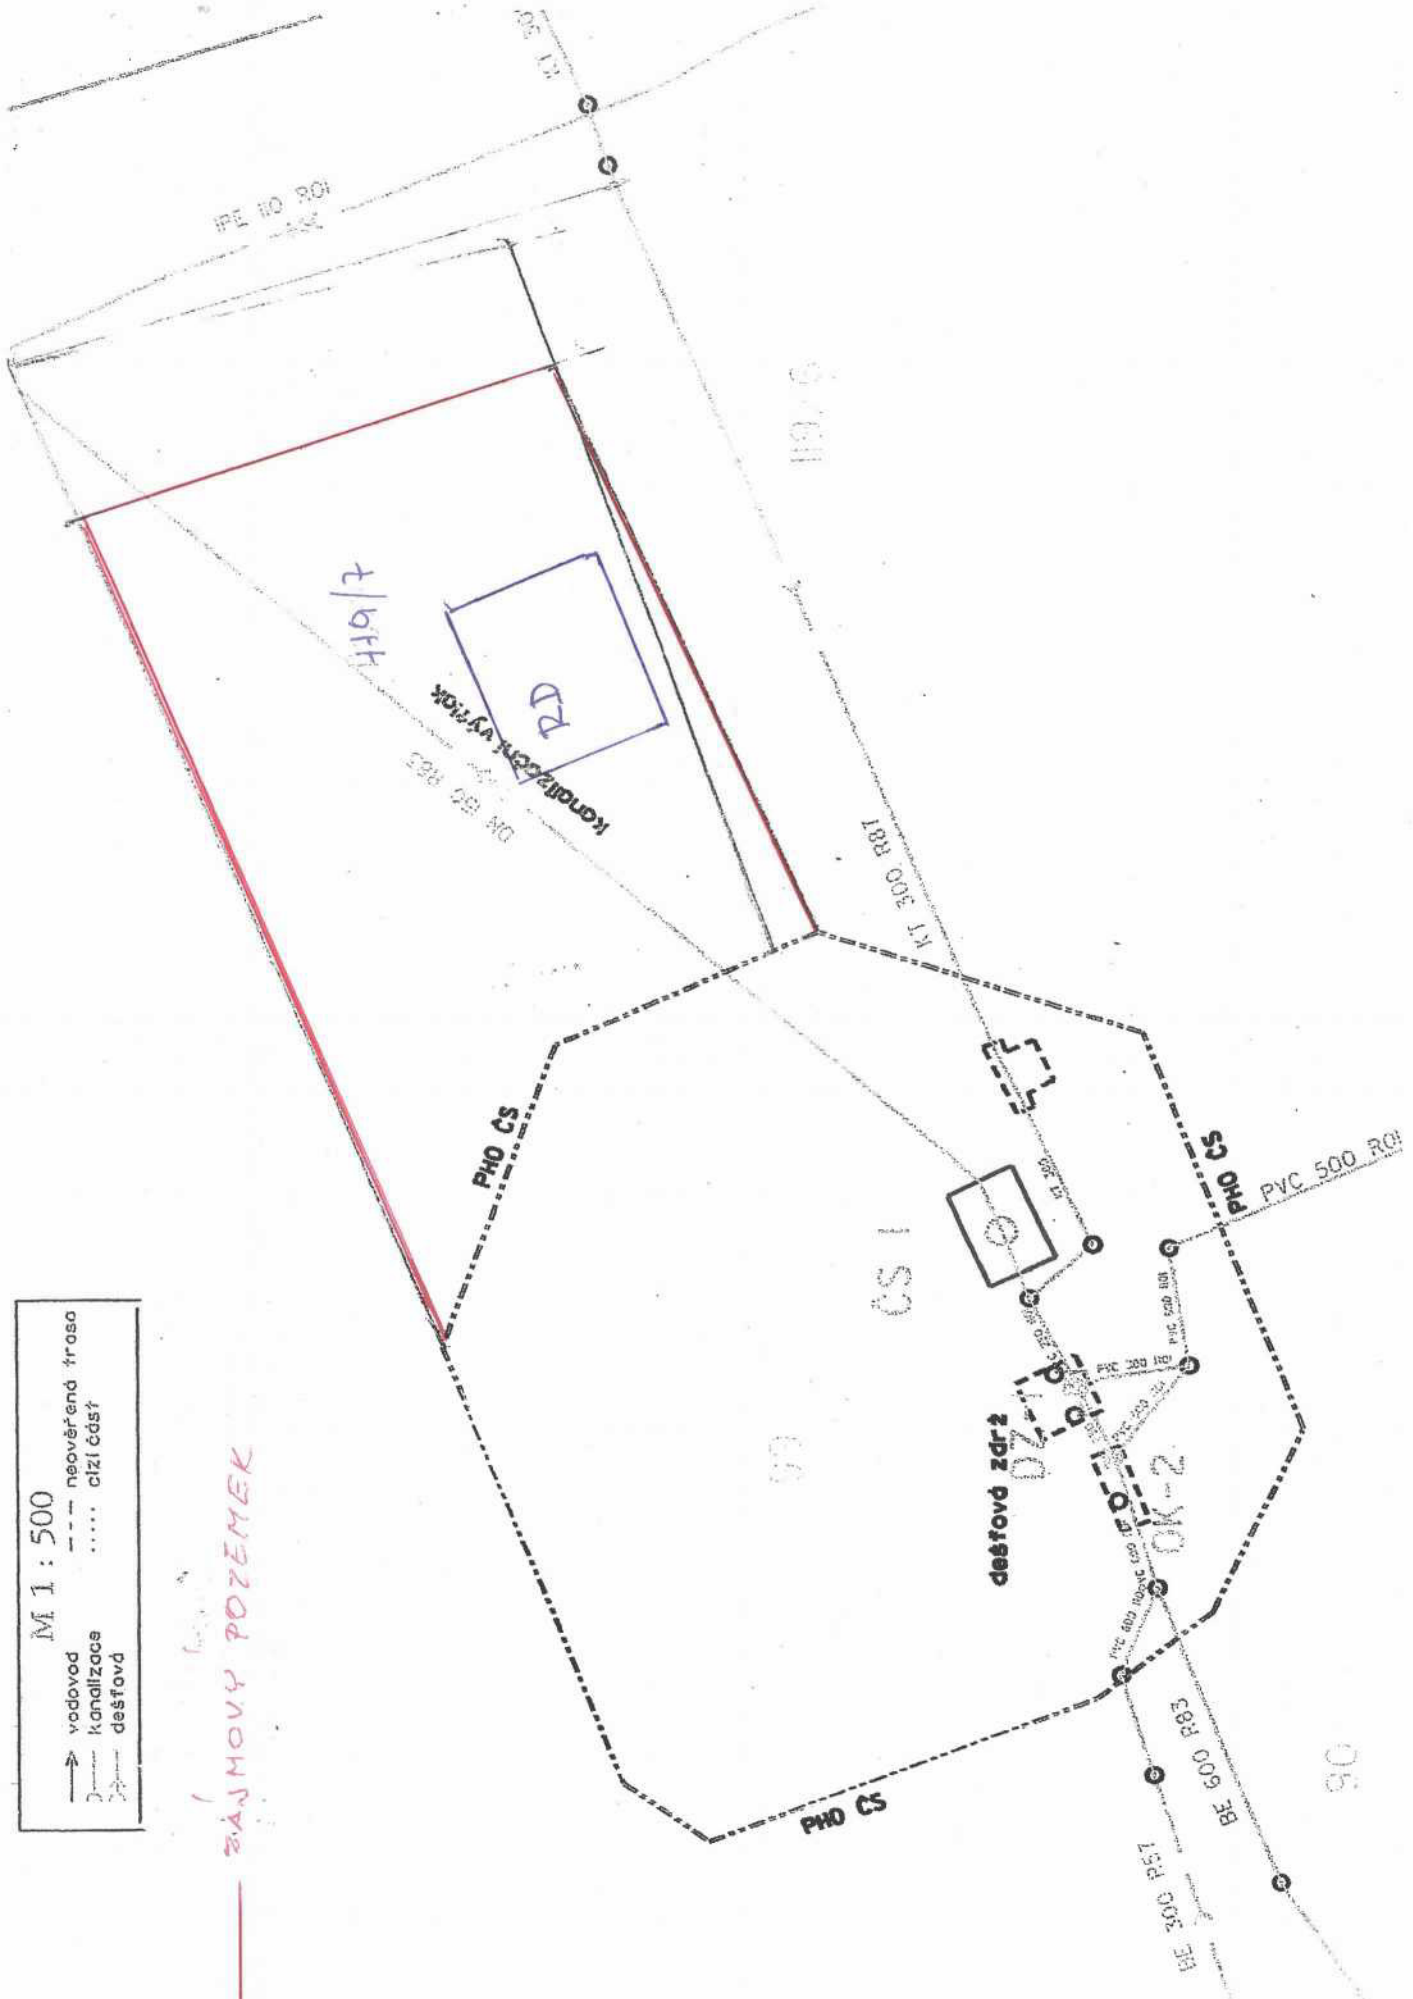




MĚSTYS FRYMBURK

Náměstí 78, 382 79 Frymburk

TF: 380 735 240
FAX: 380 735 143
e-mail: starosta@frymburk.info

IČO: 245 861
č. ú.: 1822-241/0100
www.frymburk.info

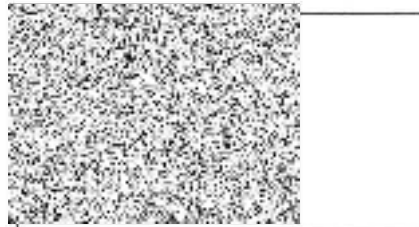

Věc: žádost o vyjádření k záměru stavby rodinného domu

Městys Frymburk obdržel dne 17.4.2007 Vaši žádost o vyjádření k záměru stavby rodinného domu na pozemku parcelní číslo [redacted] ú.Frymburk. V současné době je tento pozemek charakterizován, dle platného územního plánu, jako komerční plocha blíže nespecifikovaná. Pro stavbu rodinného domu je nutná změna na charakteristiku individuální formy bytové výstavby. V současné době probíhají přípravné práce ke zpracování změny územně plánovací dokumentace sídelního útvaru Frymburk. Vaše žádost bude začleněna do celkového systému projednávání návrhů a požadavků na změnu ÚPD městyse Frymburk.

MĚSTYS FRYMBURK
Náměstí 78
382 79 Frymburk
①

Oto Řezáč
starosta městyse

Ve Frymburku dne 18.4.2007