



JIHOČESKÁ PLYNÁRENSKÁ, A.S.

Vrbenská 2, 371 47 České Budějovice, tel.: +420 389 100 111, www.jcp.cz

Telefonní
centrum

140 50

Vyjádření o existenci plynárenského zařízení

Zapsána v obchodním rejstříku u rejstříkového soudu v Českých Budějovicích oddíl B, vložka č. 633

ÚŘAD MĚSTYSE FRYMBURK	Číslo dopor.
Došlo dne: - 6 -04- 2007	Zpracovatel: <i>FC</i>
Č. j.: <i>270346</i>	Ukládací znak
Příloha:	<i>330</i>

Vaše značka

Naše značka

1977/07

Vyřizuje / linka
Andrle / 445

Datum
4.4.2007

Obecní úřad Frymburk
ing. Hana Roudnická
Náměstí 78
382 79 Frymburk

Název: **Územní plán sídelního útvaru obce Frymburk.**

Proti stavbě nemá Jihočeská plynárenská, a.s. žádné námítky.

V zájmovém území plánované stavby, dle přiložené situace, se nenachází žádné plynárenské zařízení ve správě Jihočeské plynárenské, a.s.

Toto vyjádření má platnost po dobu jednoho roku od vystavení.

S pozdravem




Václav Andrle
Technik DS ČK

ŘEŠENÉ ÚZEMÍ

1 : 2000

Mad blatenskou silnicí

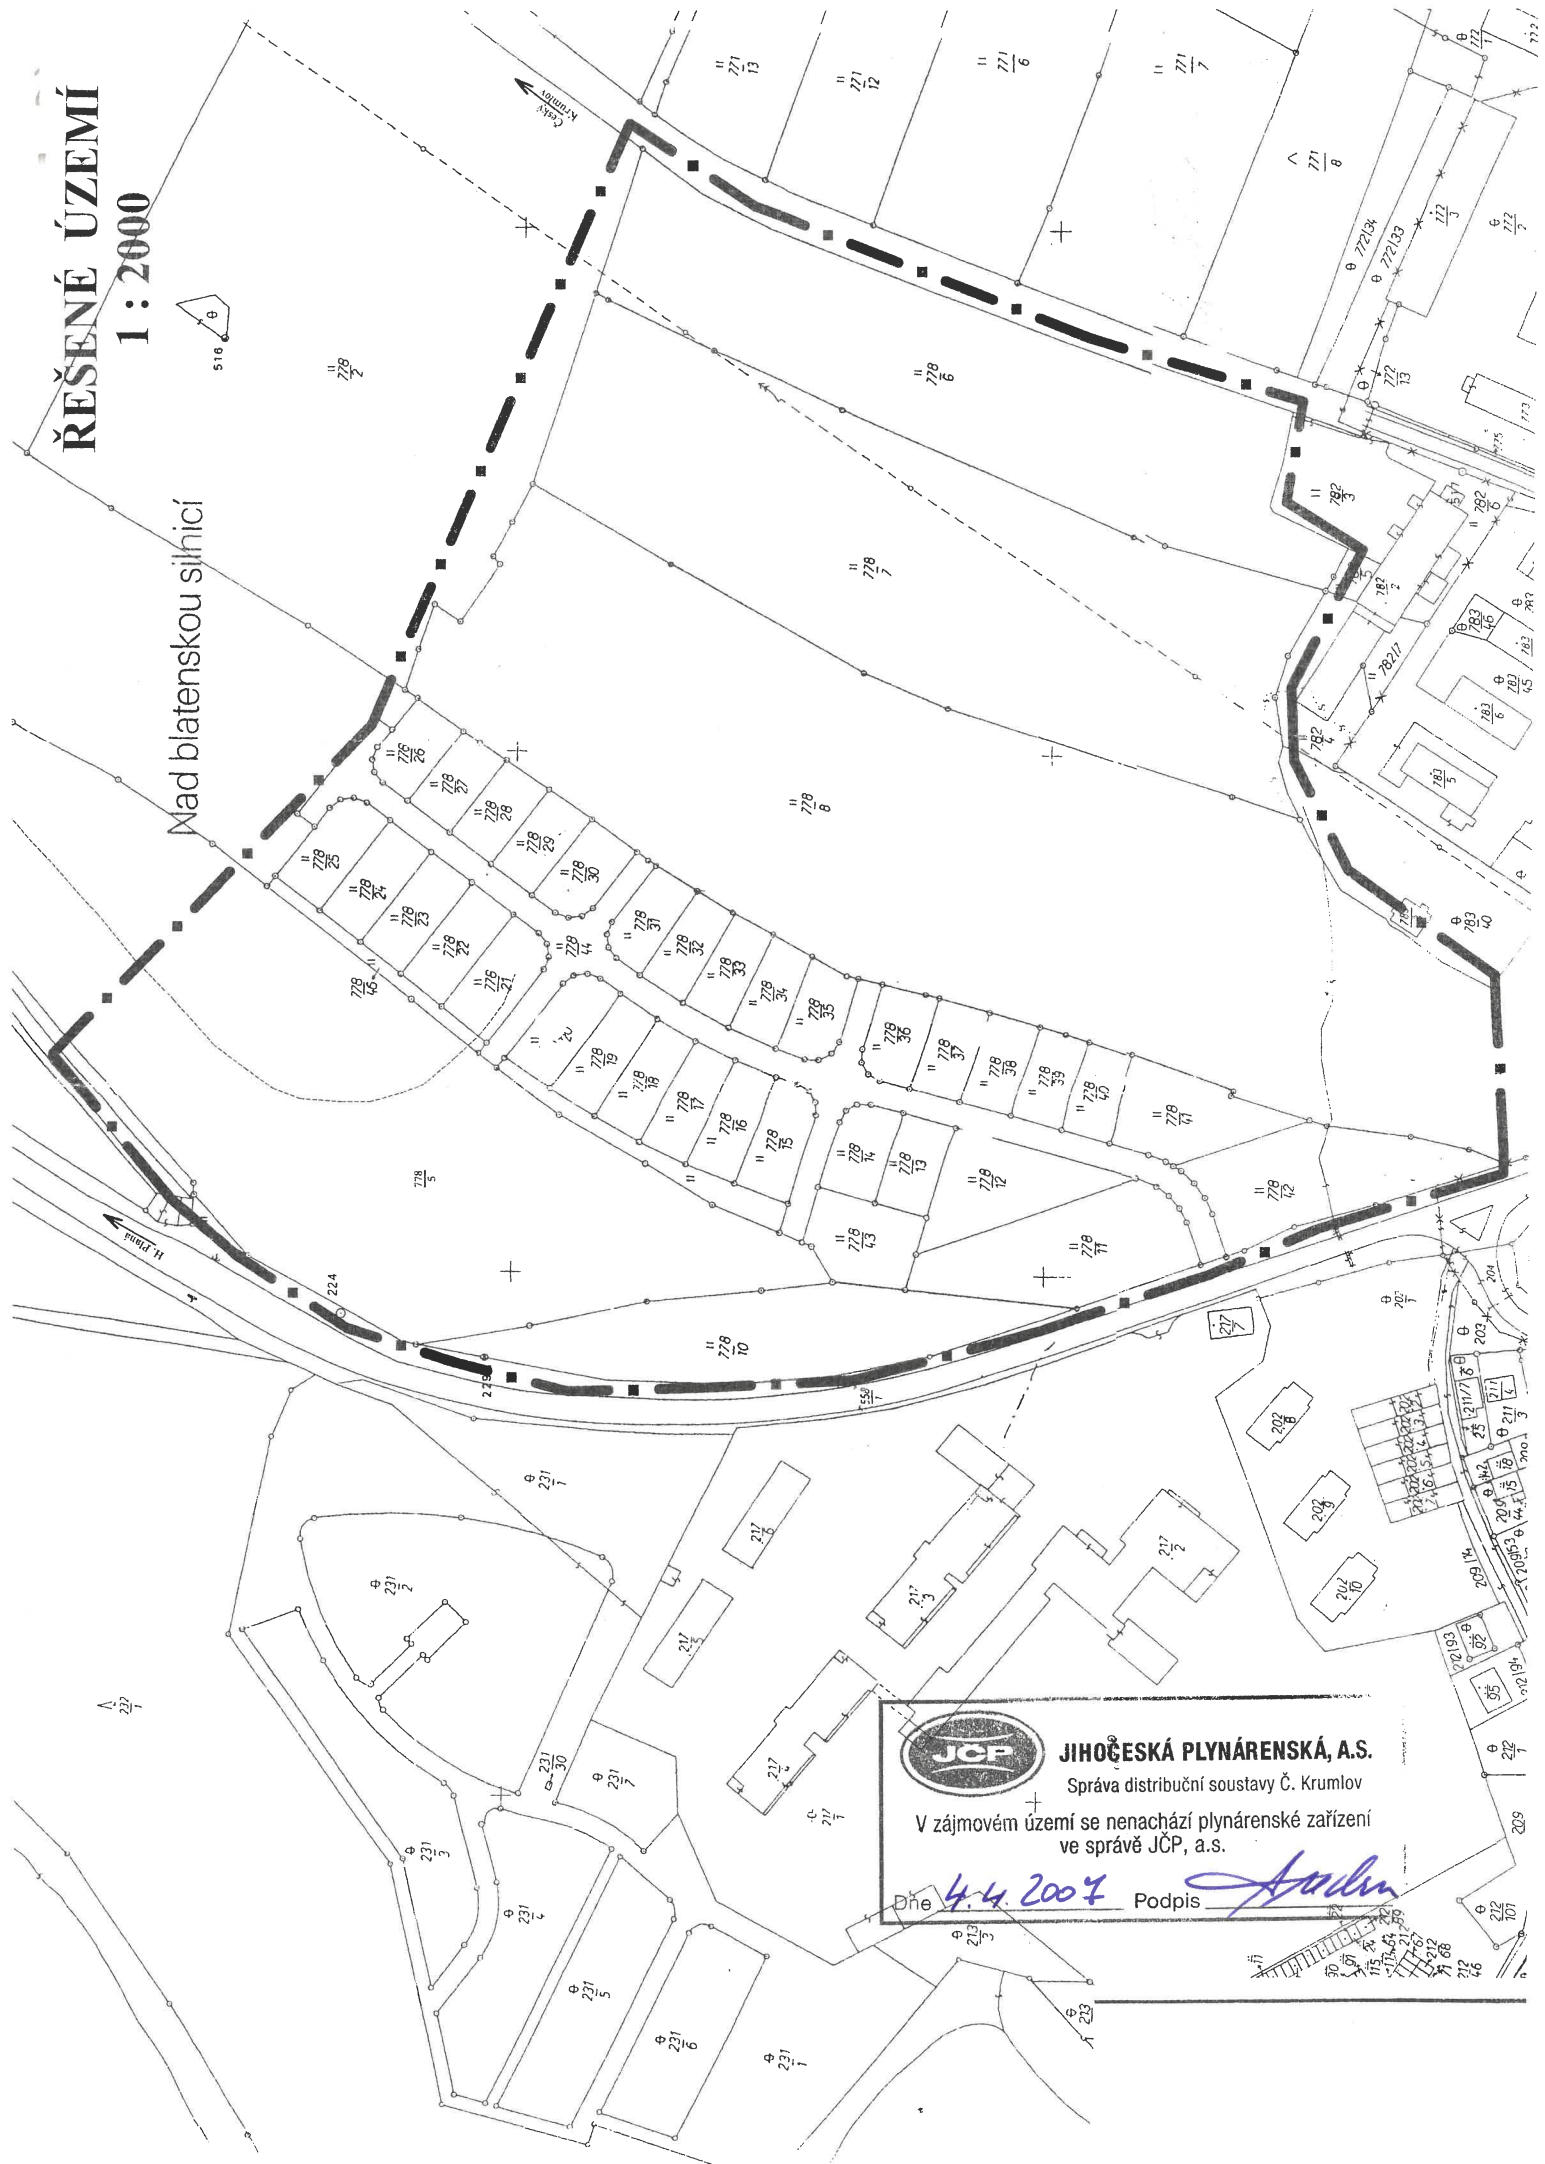

JIHOČESKÁ PLYNÁRENSKÁ, A.S.

Správa distribuční soustavy Č. Krumlov

V zájmovém území se nenachází plynárenské zařízení
ve správě JČP, a.s.

Dne 4.4.2007

Podpis