

# ÚPNSÚ FRYMBURK - ZMĚNA Č. 4

## VÝKRES ZÁKLADNÍHO ČLENĚNÍ ÚZEMÍ

### LEGENDA:

#### VYMEZUJÍCÍ HRANICE

● ● ● ● ● HRANICE SPRÁVNÍHO ÚZEMÍ ÚPNSÚ FRYMBURK


■ ■ ■ ■ ■ HRANICE ÚZEMÍ ŘEŠENÉHO ZMĚNOU Č.4

— · — · — HRANICE ZASTAVITELNÝCH PLOCH


■ VYMEZENÍ ZASTAVITELNÝCH PLOCH

①

ČÍSLO LOKALITY ŘEŠENÉ ZMĚNOU Č.4

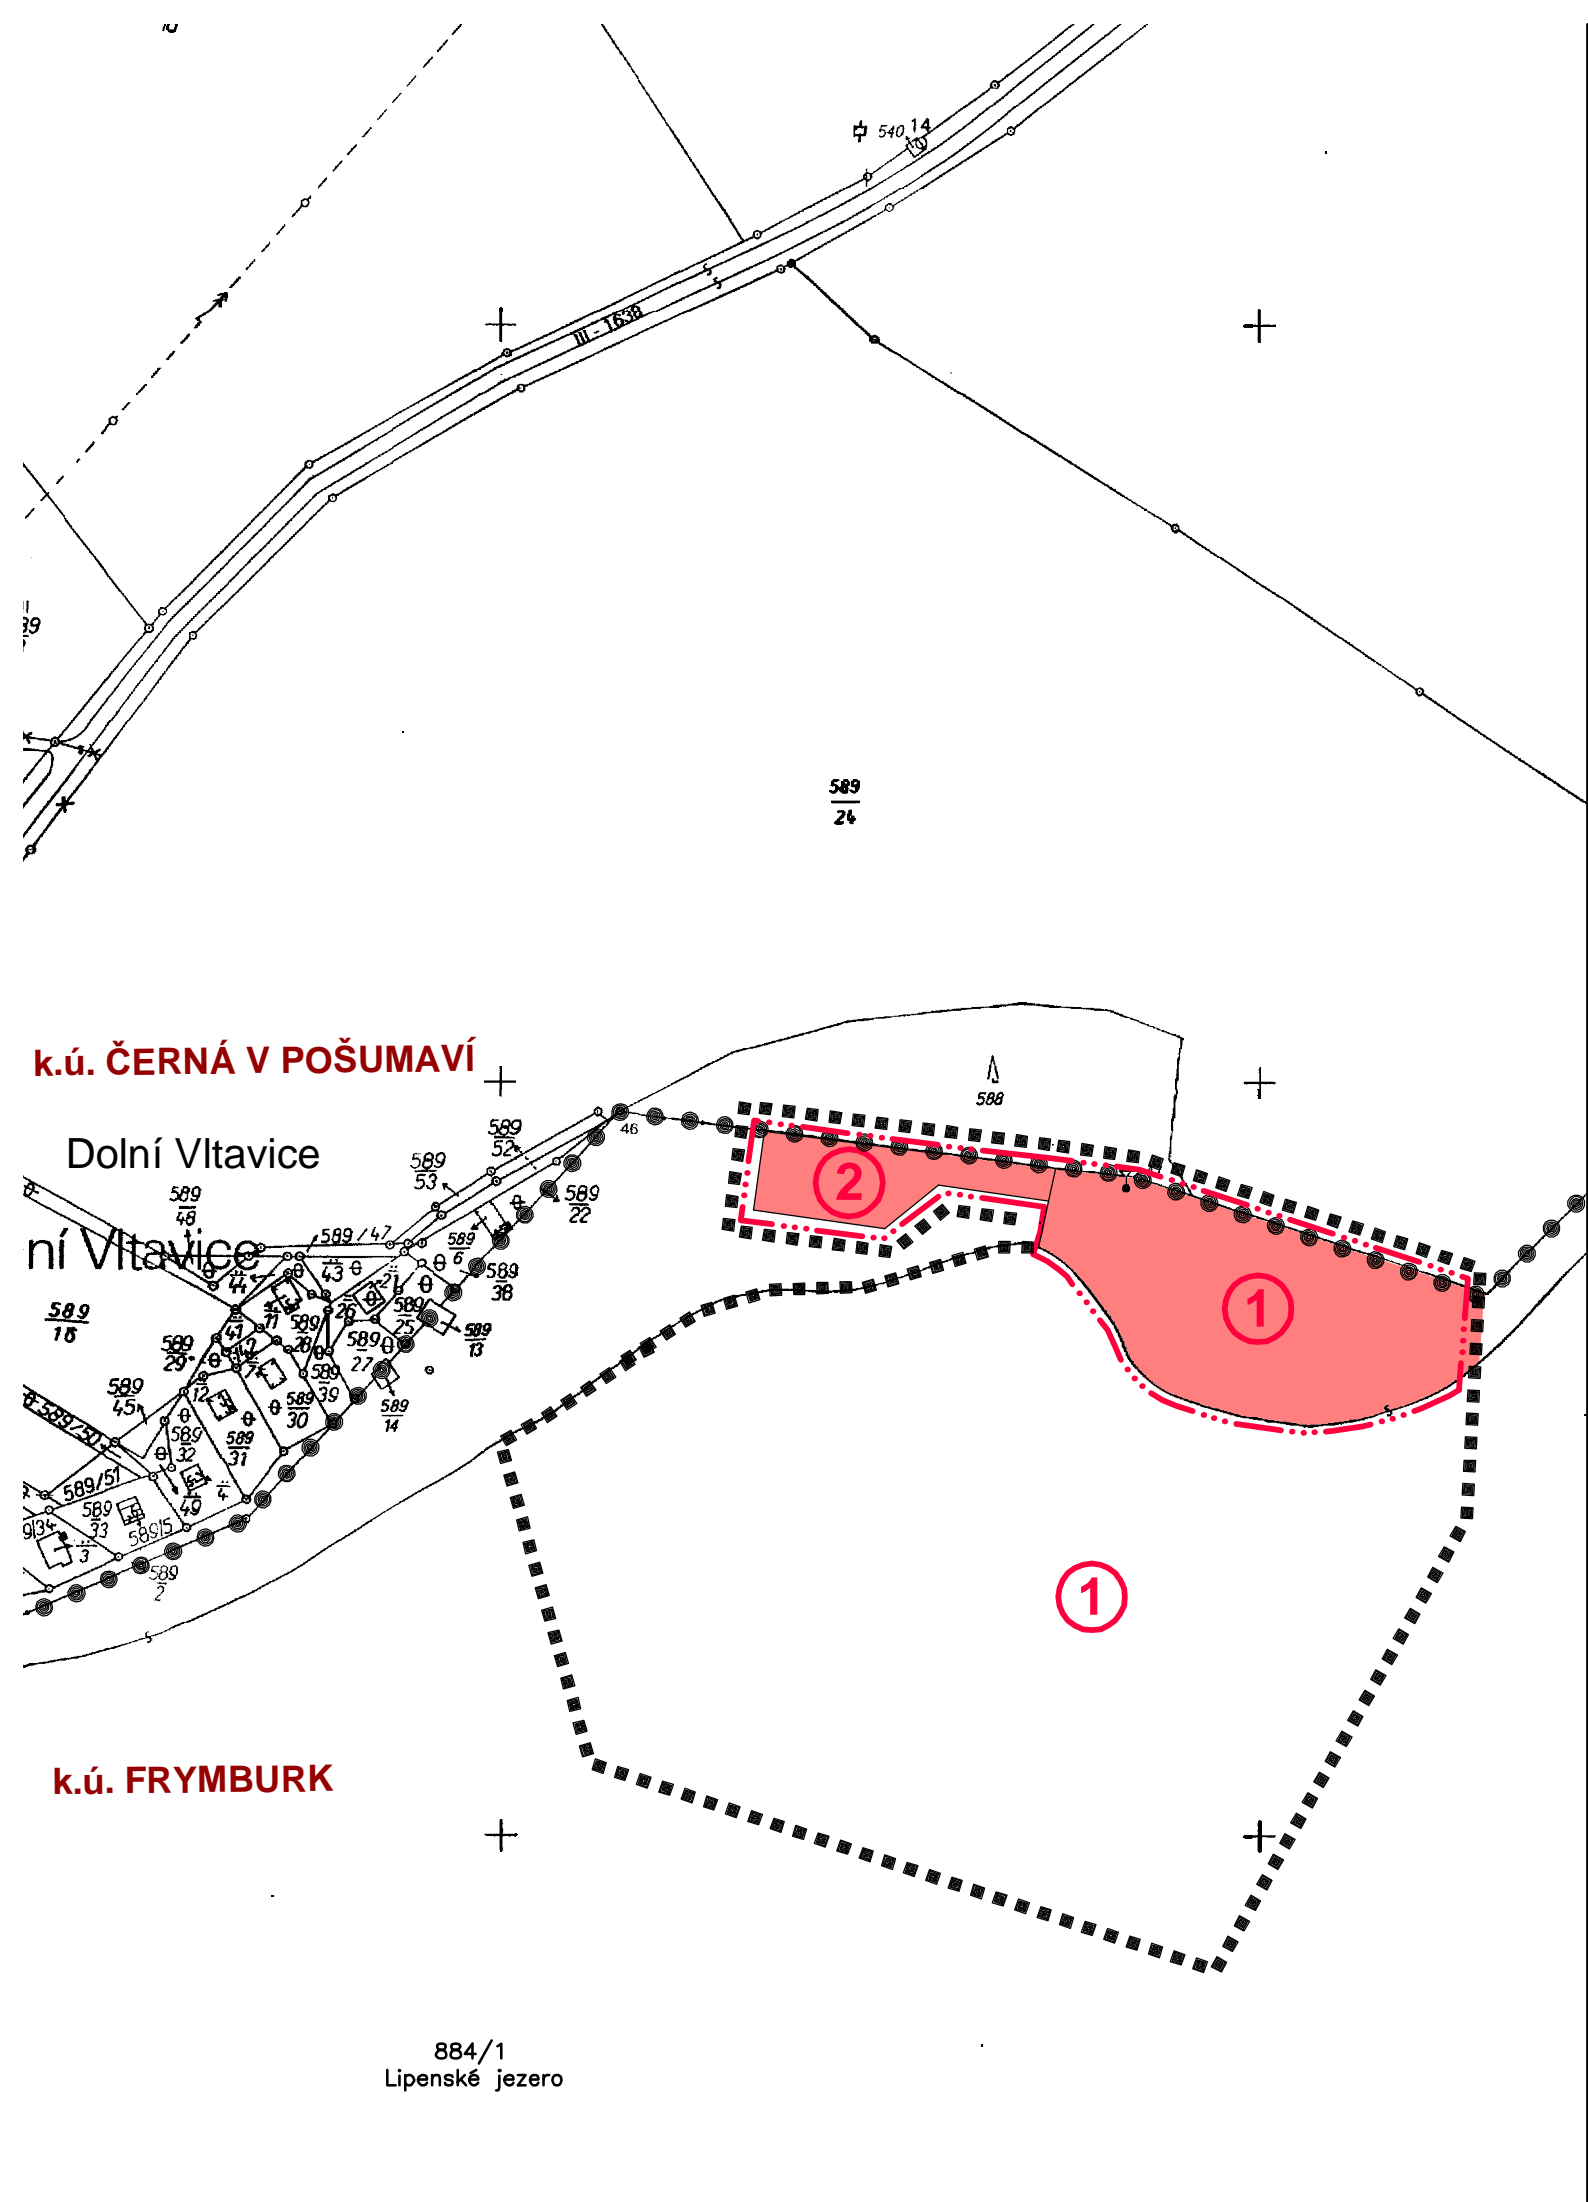


### ZMĚNA Č. 4 ÚPNSÚ FRYMBURK

ČÁST	ŘEŠENÍ		
VÝKRES	VÝKRES ZÁKLADNÍHO ČLENĚNÍ ÚZEMÍ		
ČÍSLO ZAKÁZKY	103_2007	Projektový ateliér AD s.r.o.	 Ing. arch. Jaroslav Daněk Husova 4, Č. Budějovice, 370 01, tel. fax. 387 311 238 IČO 25194771, DIČ CZ25194771, mobil 605 277 998
MĚŘÍTKO	1 : 2 000		
DATUM	Červenec 2011		
KRESLIL	LUCIE KOVÁČOVÁ		
ČÍSLO VÝKRESU	1	ČÍSLO PARÉ	1

### ZÁZNAM O ÚČINNOSTI

ČÍSLO JEDNACÍ	POŘIZOVATEL	SPRÁVNÍ ORGÁN, KTERÝ ÚPD VYDAL
55/2011	OBEC FRYMBURK LUDMILA BOROVKOVÁ oprávněná úřední osoba pořizovatele	ZASTUPITELSTVO OBCE FRYMBURK OTO ŘEZÁČ starosta
DATUM VYDÁNÍ		
29.6.2011		
DATUM NABYTÍ ÚČINNOSTI		
19.7.2011		

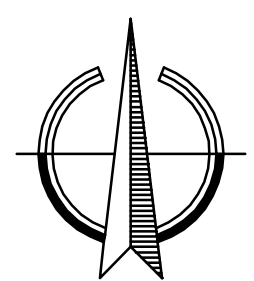

k.ú. ČERNÁ V POŠUMAVÍ

Dolní Vltavice

ní Vltavice

k.ú. FRYMBURK

884/1  
Lipenské jezero