

ÚPNSÚ FRYMBURK - ZMĚNA Č. 4

VÝKRES VEŘEJNĚ PROSPĚŠNÝCH STAVEB, OPATŘENÍ A ASANACÍ

LEGENDA:

VYMEZUJÍCÍ HRANICE


- ● ● ● ● ● HHRANICE SPRÁVNÍHO ÚZEMÍ ÚPNSÚ FRYMBURK
- ■ ■ ■ ■ ■ HHRANICE ÚZEMÍ ŘEŠENÉHO ZMĚNOU Č.4
- · — · — · — · — · — · — · HHRANICE ZASTAVITELNÝCH PLOCH

VPS A VPO, U KTERÝCH JE MOŽNO UPLATNIT VYVLASTNĚNÍ

- TI-K TECHNICKÁ INFRASTRUKTURA

Navržené plochy pro kanalizace a plochy pro ČOV

- TI-K1 NAVRŽENÁ PLOCHA PRO ČOV

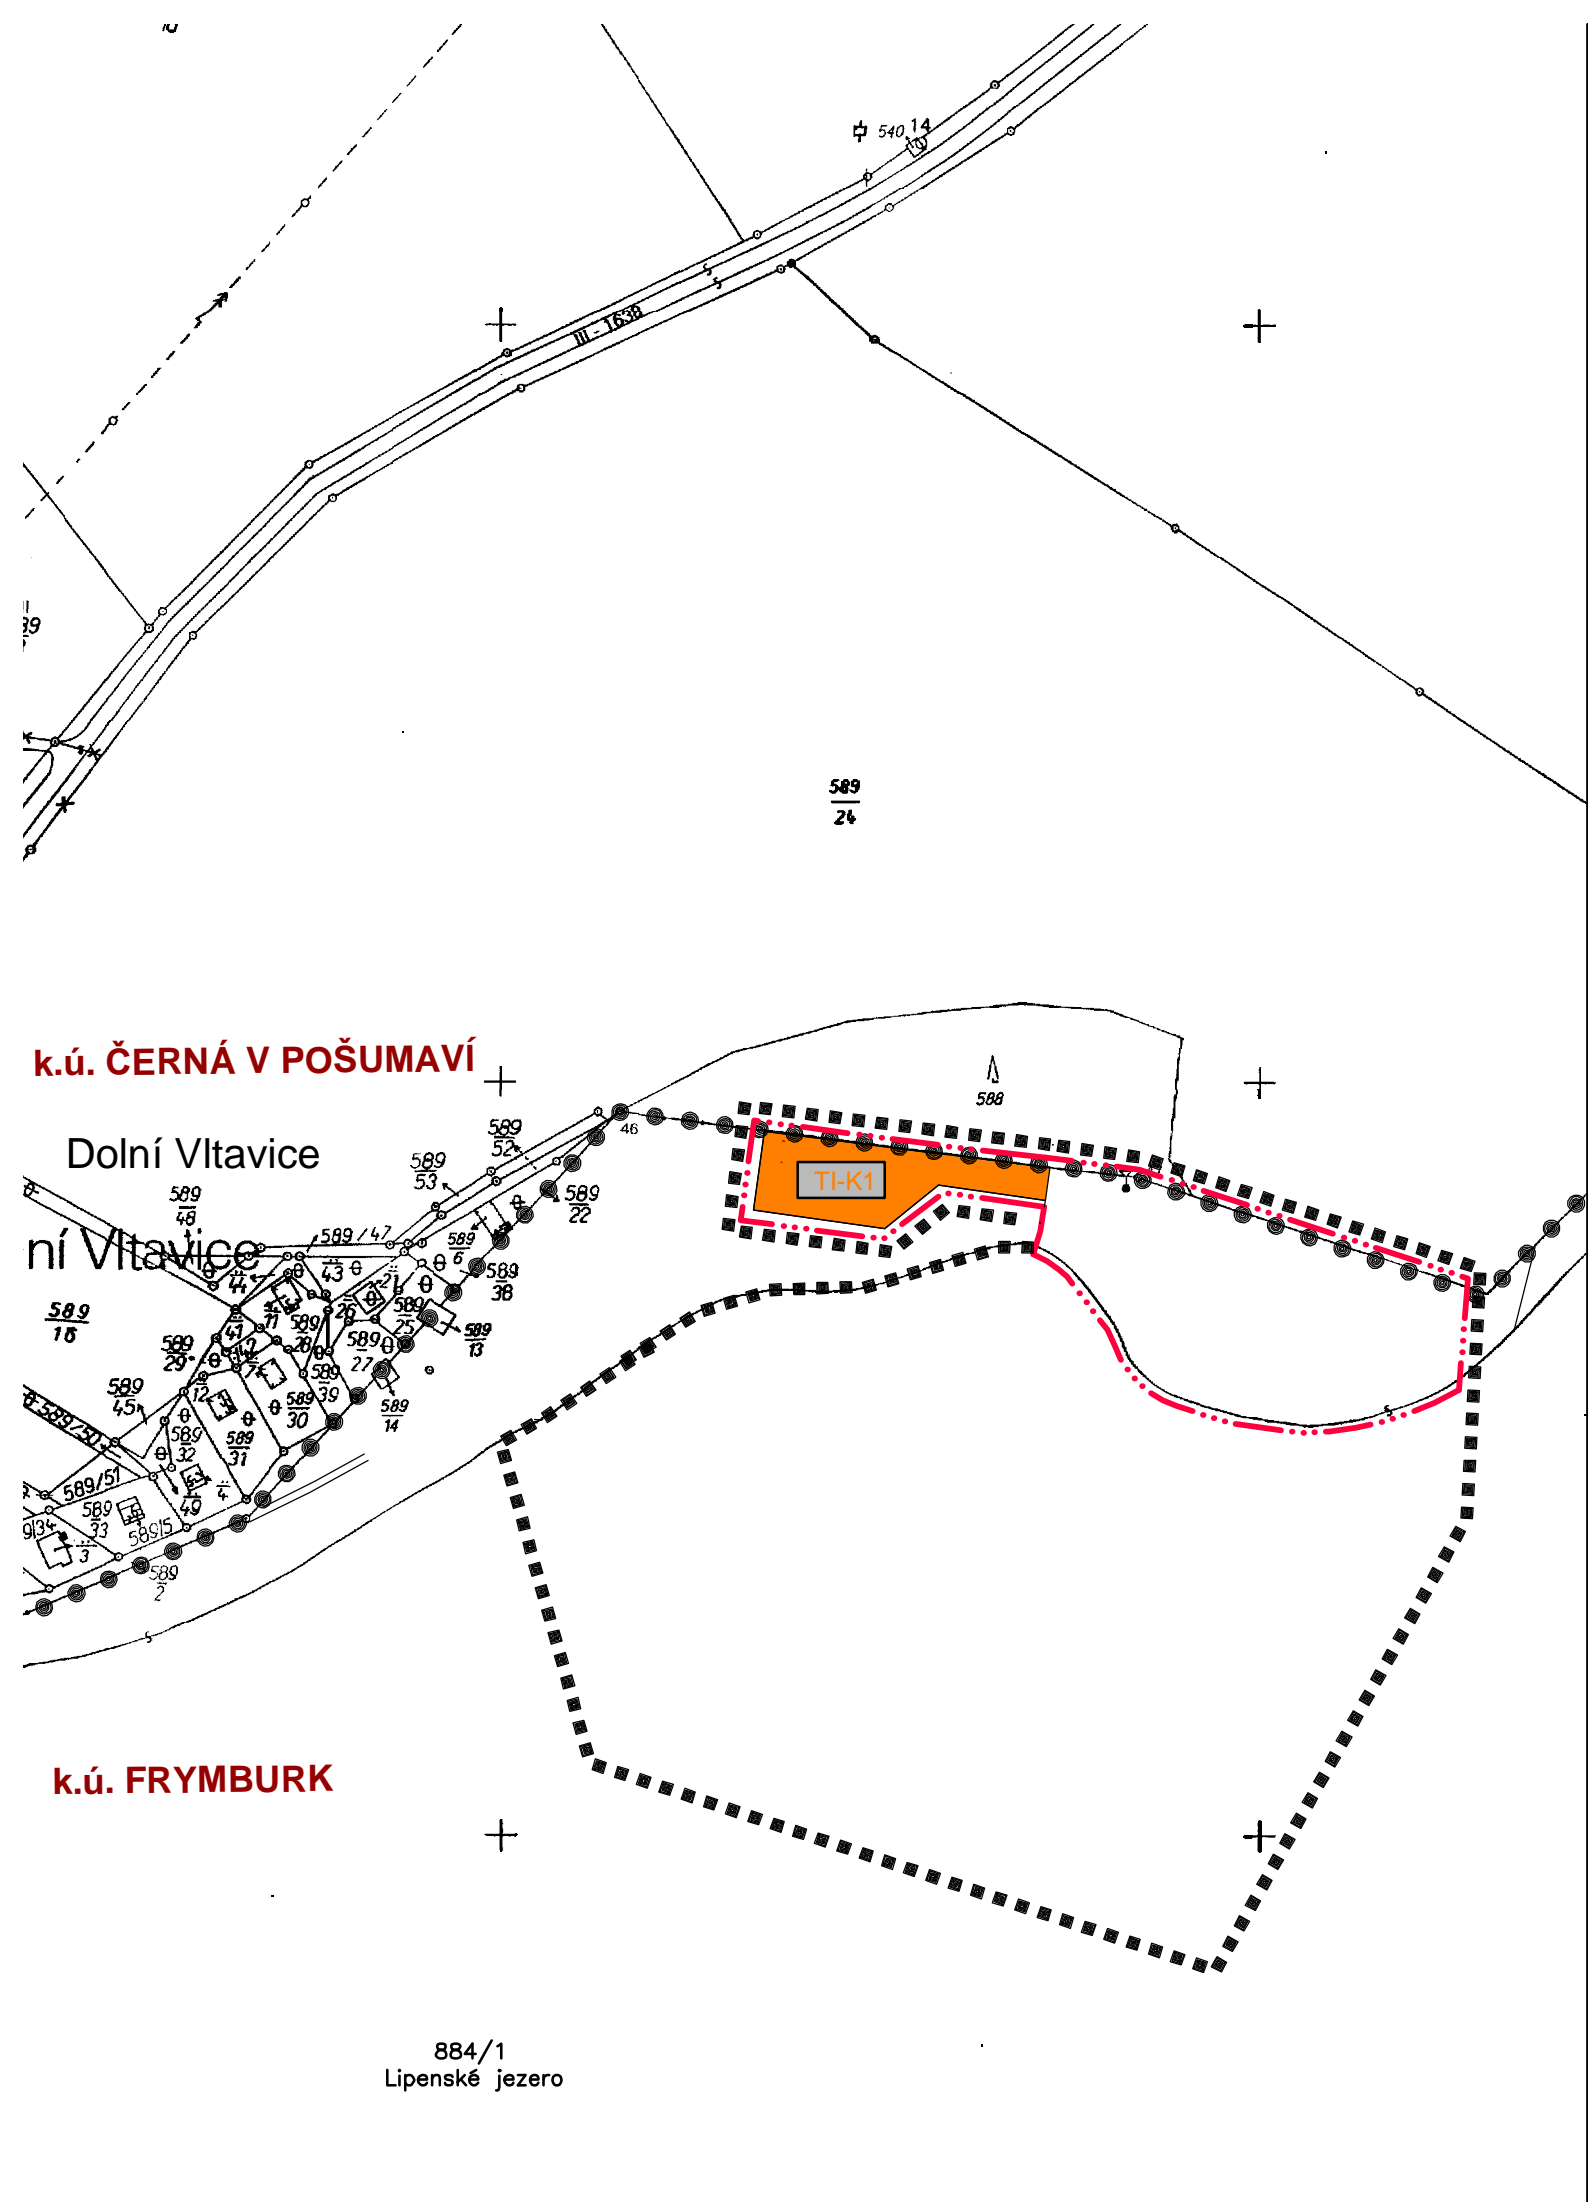


ZMĚNA Č. 4 ÚPNSÚ FRYMBURK

ČÁST	ŘEŠENÍ		
VÝKRES	VÝKRES VEŘEJNĚ PROSPĚŠNÝCH STAVEB, OPATŘENÍ A ASANACÍ		
ČÍSLO ZAKÁZKY	103_2007	Projektový ateliér AD s.r.o. Ing. arch. Jaroslav Daněk	
MĚŘÍTKO	1 : 2 000	 Husova 4, Č. Budějovice, 370 01, tel. fax. 387 311 238 IČO 25194771, DIČ CZ25194771, mobil 605 277 998	
DATUM	Červenec 2011		
KRESLIL	LUCIE KOVÁČOVÁ		
ČÍSLO VÝKRESU	3	ČÍSLO PARÉ	1

ZÁZNAM O ÚČINNOSTI

ČÍSLO JEDNACÍ	POŘIZOVATEL	SPRÁVNÍ ORGÁN, KTERÝ ÚPD VYDAL
55/2011	OBEC FRYMBURK LUDMILA BOROVKOVÁ oprávněná úřední osoba pořizovatele	ZASTUPITELSTVO OBCE FRYMBURK OTO ŘEZÁČ starosta
DATUM VYDÁNÍ		
29.6.2011		
DATUM NABYTÍ ÚČINNOSTI		
19.7.2011		

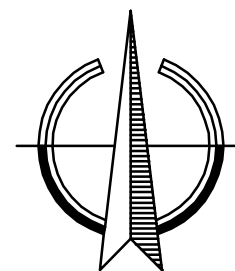

884/1
Lipenské jezero