

ÚPNSÚ FRYMBURK - ZMĚNA Č. 4

KOORDINAČNÍ VÝKRES


LEGENDA:

PLOCHY S ROZDÍLNÝM ZPŮSOBEM VYUŽITÍ

NÁVRH



PLOCHY TECHNICKÉ INFRASTRUKTURY (§ 10 vyhl.501/2006 sb.)

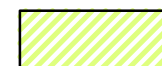

PLOCHY REKREACE (§ 5 vyhl.501/2006 sb.)



PLOCHY VODNÍ A VODOHOSPODÁŘSKÉ (§ 13 vyhl.501/2006 sb.)
– plocha pro marinu

VYMEZUJÍCÍ HRANICE



HRANICE SPRÁVNÍHO ÚZEMÍ ÚPNSÚ FRYMBURK



HRANICE ÚZEMÍ ŘEŠENÉHO ZMĚNOU Č.4



VEŘEJNĚ PROSPĚŠNÉ STAVBY



HRANICE ZASTAVITELNÝCH PLOCH



ČÍSLO LOKALITY ŘEŠENÉ ZMĚNOU Č.4


LIMITY VYUŽITÍ ÚZEMÍ



HRANICE 50M OD OKRAJE LESA



LOKÁLNÍ BIOKORIDOR FUNKČNÍ

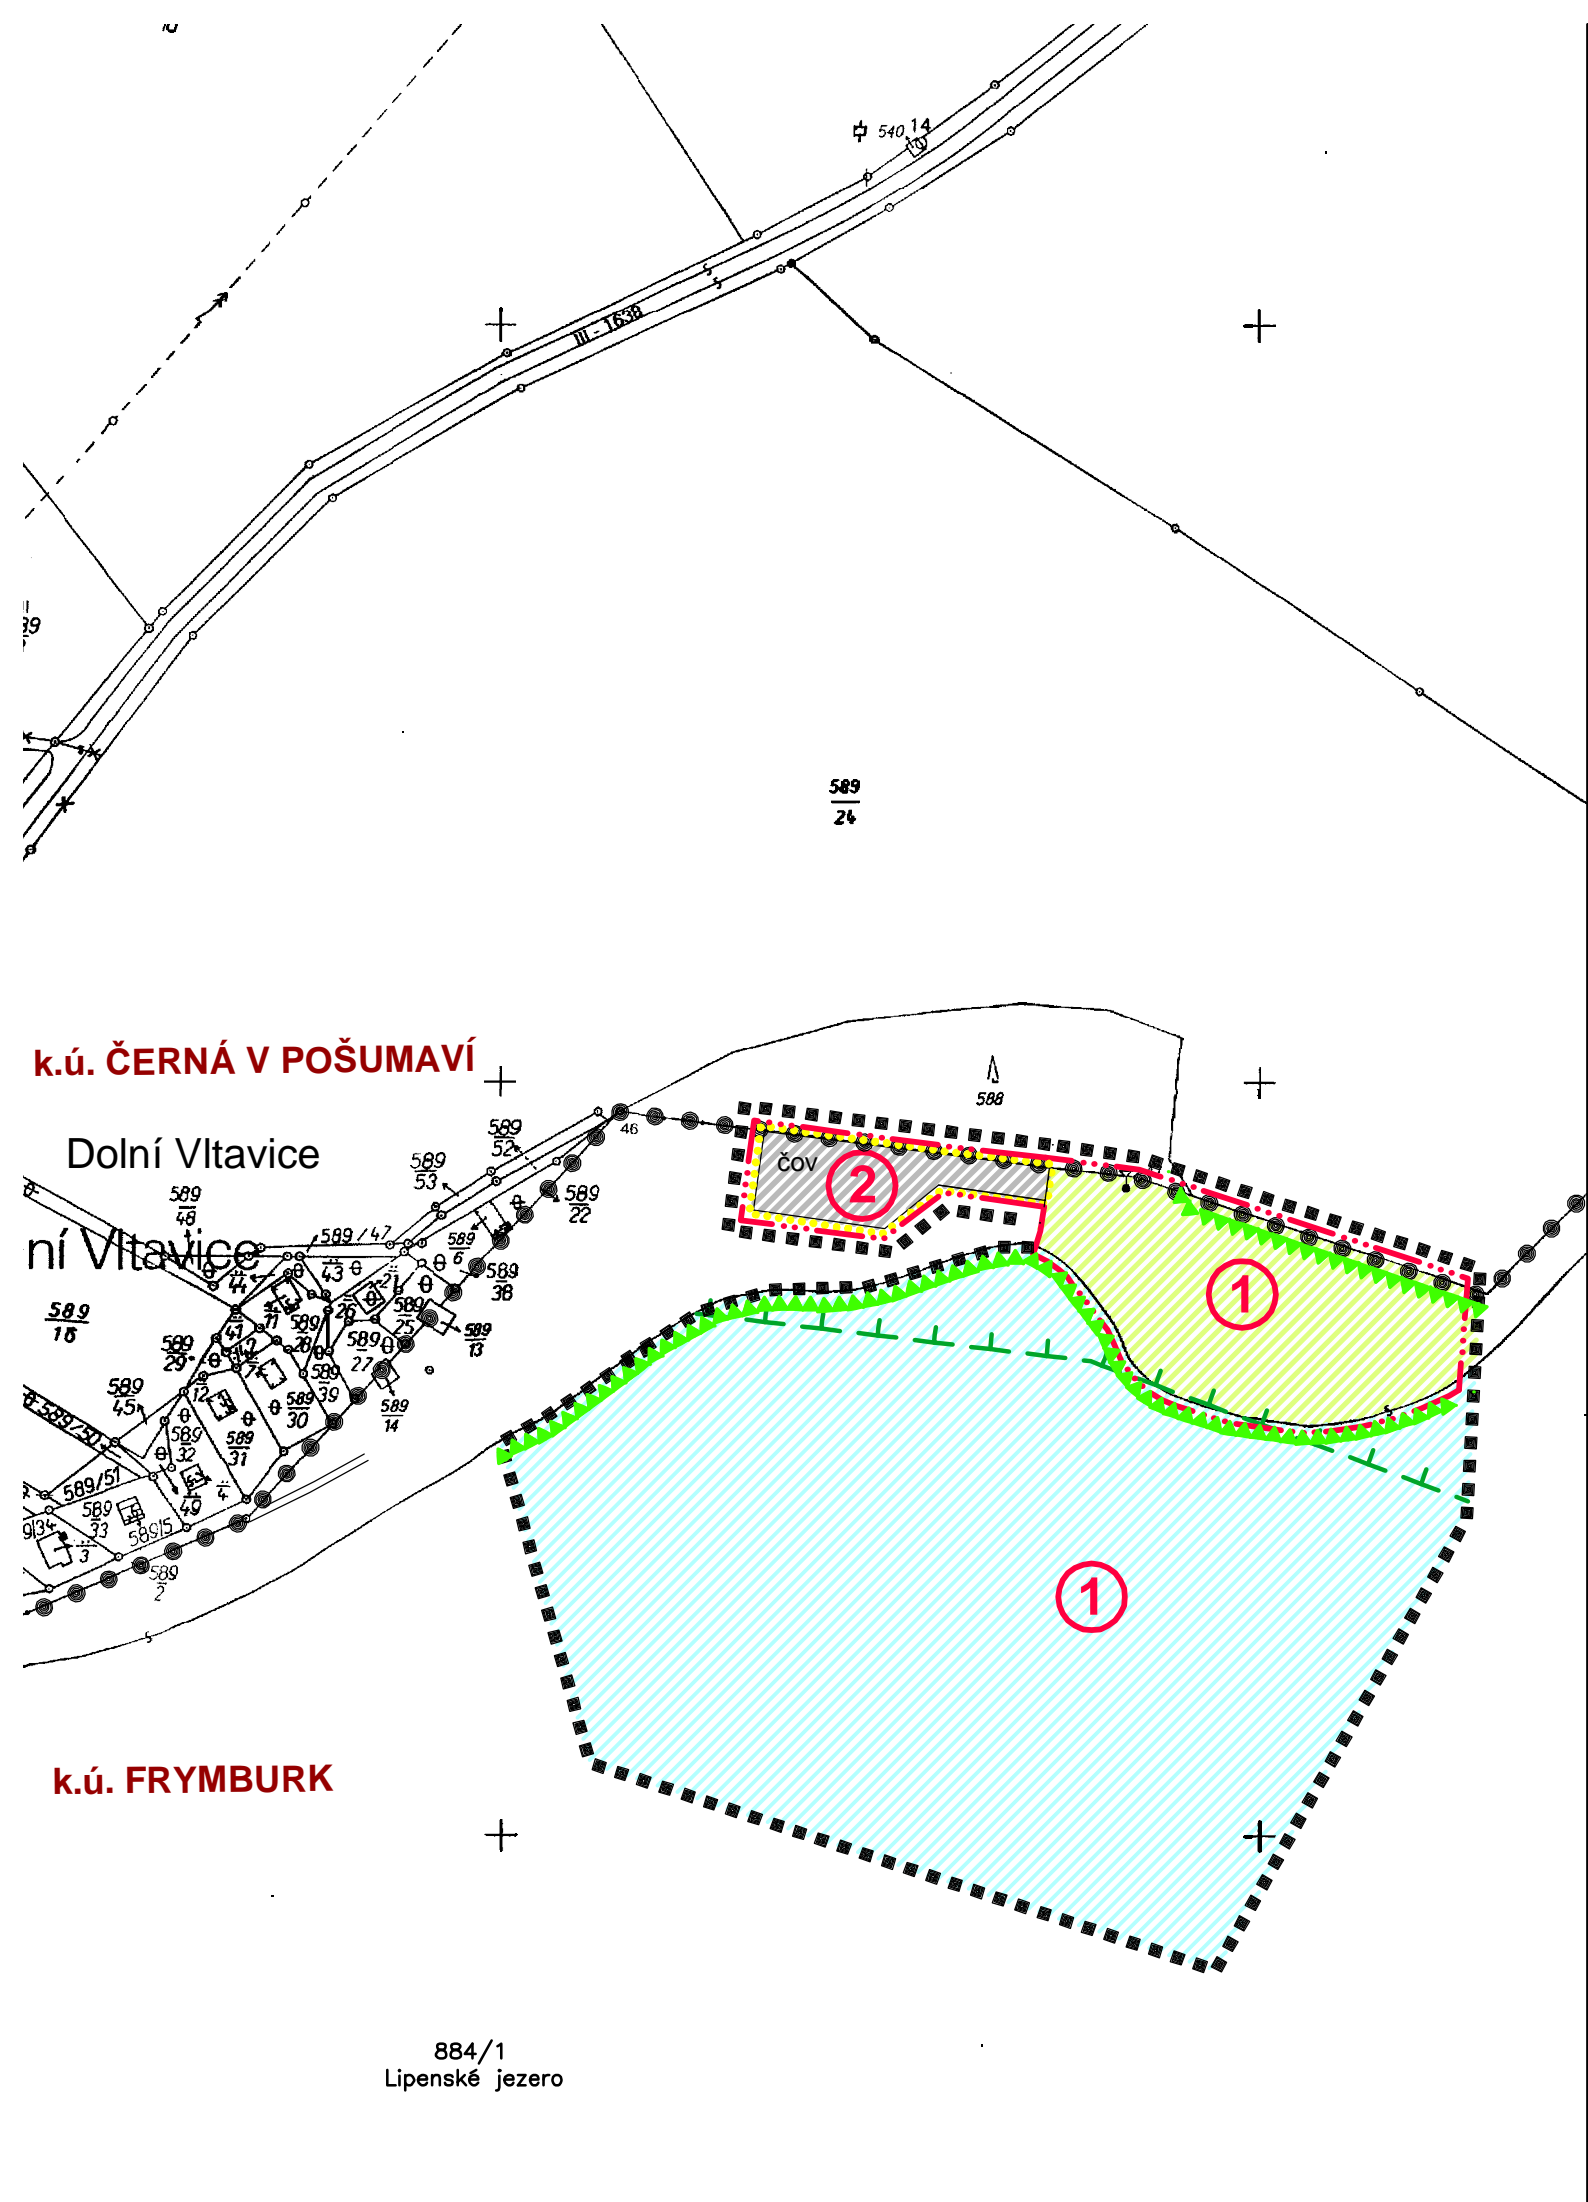


CELÉ ŘEŠENÉ ÚZEMÍ LEŽÍ V CHKO ŠUMAVA, PTAČÍ OBLASTI ŠUMAVA, EVROPSKY VÝZNAMNÉ LOKALITĚ A CHOPAV ŠUMAVA

ZMĚNA Č. 4 ÚPNSÚ FRYMBURK

ČÁST	ODŮVODNĚNÍ		
VÝKRES	KOORDINAČNÍ VÝKRES		
ČÍSLO ZAKÁZKY	103_2007	Projektový ateliér AD s.r.o.	
MĚŘÍTKO	1 : 2 000	Ing. arch. Jaroslav Daněk	
DATUM	Červenec 2011	Husova 4, Č. Budějovice, 370 01, tel. fax. 387 311 238 IČO 25194771, DIČ CZ25194771, mobil 605 277 998	
KRESLIL	LUCIE KOVÁČOVÁ		
ČÍSLO VÝKRESU	4	ČÍSLO PARÉ	1

ZÁZNAM O ÚČINNOSTI

ČÍSLO JEDNACÍ	POŘIZOVATEL	SPRÁVNÍ ORGÁN, KTERÝ ÚPD VYDAL
55/2011	OBEC FRYMBURK	ZASTUPITELSTVO OBCE FRYMBURK
DATUM VYDÁNÍ	LUDMILA BOROVKOVÁ oprávněná úřední osoba pořizovatele	OTO ŘEZÁČ starosta
29.6.2011		
DATUM NABYTÍ ÚČINNOSTI		
19.7.2011		

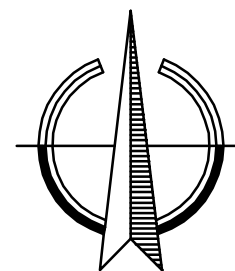

884/1
Lipenské jezero