


ÚPNSÚ FRYMBURK - ZMĚNA Č. 4


VÝKRES PŘEDPOKLÁDANÝCH ZÁBORŮ PŮDNÍCH FONDŮ

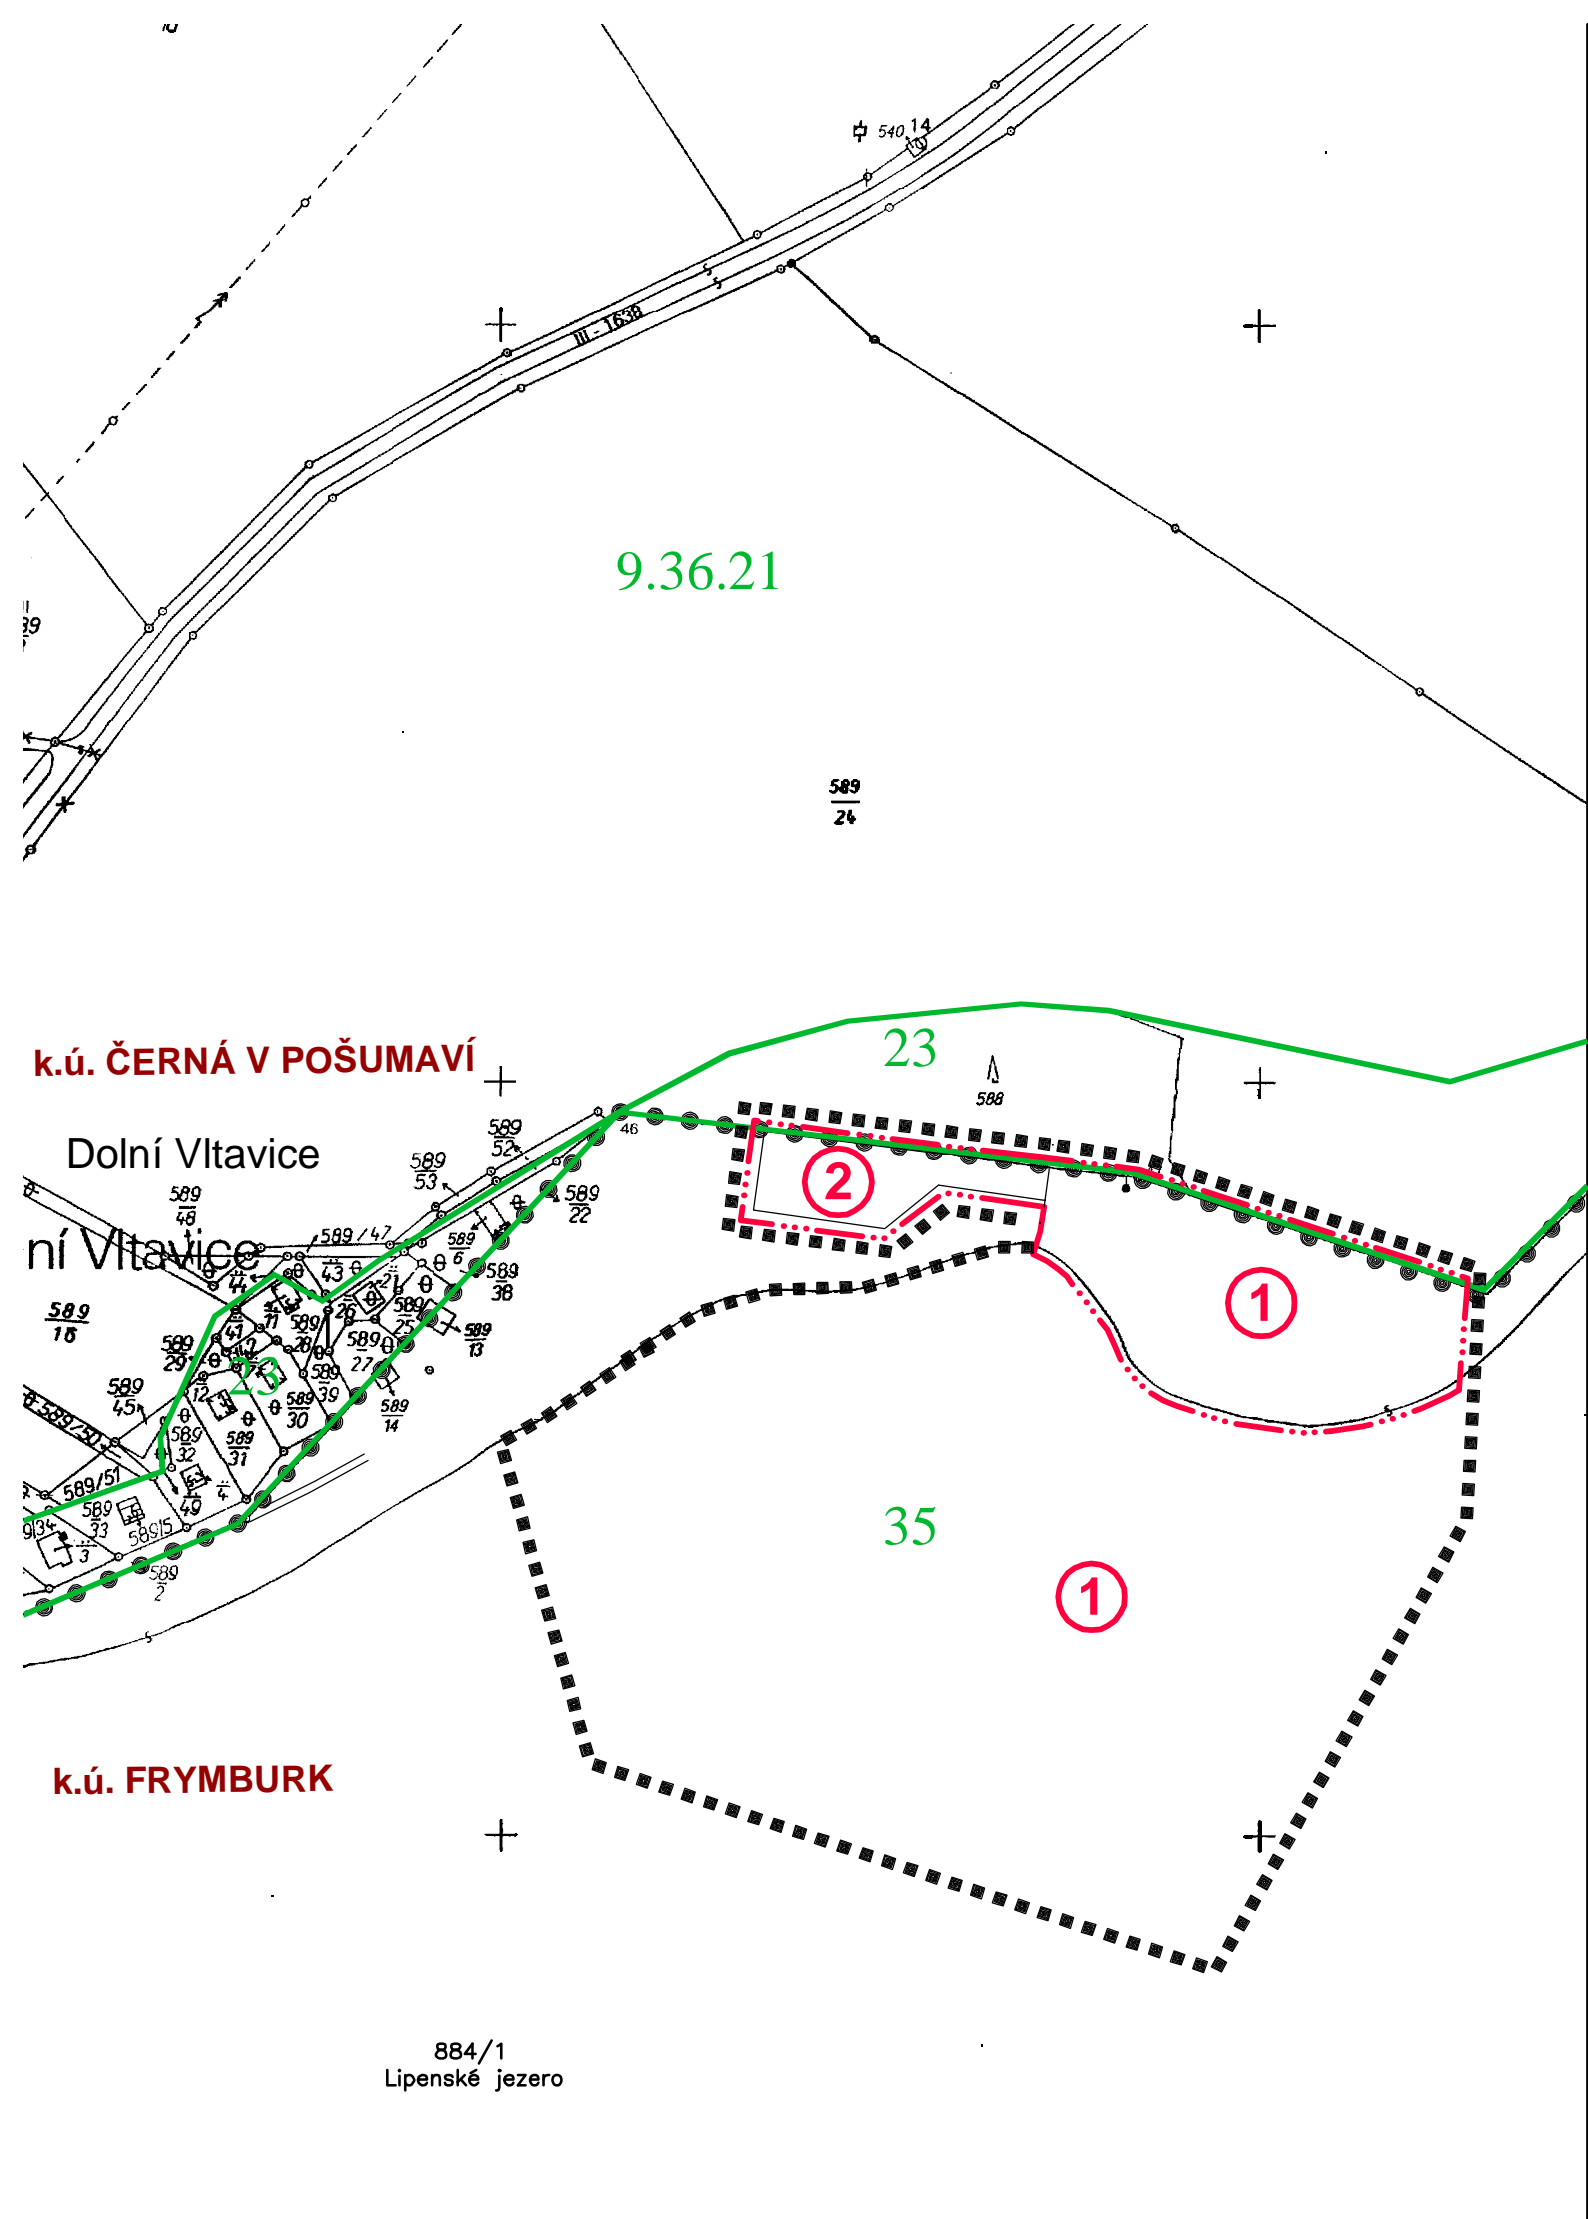

LEGENDA:

- ● ● ● ● HHRANICE SPRÁVNÍHO ÚZEMÍ ÚPNSÚ FRYMBURK
- ■ ■ ■ ■ HHRANICE ÚZEMÍ ŘEŠENÉHO ZMĚNOU Č.4
- · — · — HHRANICE ZASTAVITELNÝCH PLOCH
- ① ČÍSLO LOKALITY ŘEŠENÉ ZMĚNOU Č.4
- HHRANICE BPEJ
- 9.36.21 KÓD BPEJ

ZMĚNA Č. 4 ÚPNSÚ FRYMBURK

ČÁST	ODŮVODNĚNÍ		
VÝKRES	VÝKRES PŘEDPOKLÁDANÝCH ZÁBORŮ PŮDNÍCH FONDŮ		
ČÍSLO ZAKÁZKY	103_2007	Projektový ateliér AD s.r.o.	 Ing. arch. Jaroslav Daněk Husova 4, Č. Budějovice, 370 01, tel. fax. 387 311 238 IČO 25194771, DIČ CZ25194771, mobil 605 277 998
MĚŘÍTKO	1 : 2 000		
DATUM	Červenec 2011		
KRESLIL	LUCIE KOVÁČOVÁ		
ČÍSLO VÝKRESU	6	ČÍSLO PARÉ	1

ZÁZNAM O ÚČINNOSTI

ČÍSLO JEDNACÍ	POŘIZOVATEL	SPRÁVNÍ ORGÁN, KTERÝ ÚPD VYDAL
55/2011	OBEC FRYMBURK LUDMILA BOROVKOVÁ oprávněná úřední osoba pořizovatele	ZASTUPITELSTVO OBCE FRYMBURK OTO ŘEZÁČ starosta
DATUM VYDÁNÍ		
29.6.2011		
DATUM NABYTÍ ÚČINNOSTI		
19.7.2011		

884/1
Lipenské jezero