



Městský úřad Horní Planá
Stavební úřad, Náměstí 54, 382 26 Horní Planá

Tel. 380724417, 380724419, Fax. 380724420, e-mail: stavebniurad@horniplana.cz

Fv (černá zářez) č. 15

Spis. zn.: Výst./0614/14-Gr
Č.j.: HP - 0678/2014
Vyřizuje: Grohmanová Jaroslava
Dne: 25.2.2014

ÚŘAD MĚSTYSE FRYMBURK	Číslo dopor. <i>R</i>
Podání dne: 27-02-2014	Zpracovatel <i>FV</i>
Č.j.: 14076	Ukládací znak: <i>330</i>

ÚZEMNÍ SOUHLAS

Městský úřad Horní Planá, stavební úřad, jako stavební úřad příslušný podle § 13 odst. 1 písm. d) zákona č. 183/2006 Sb., o územním plánování a stavebním řádu (stavební zákon), ve znění pozdějších předpisů (dále jen "stavební zákon"), posoudil podle § 96 odst. 1, 2 a 4 stavebního zákona žádost o územní souhlas k záměru umístění stavby, kterou dne 19.2.2014 podal

E.ON Distribuce a.s., IČO 28085400, F.A.Gerstnera č.p. 2151/6, 370 49 České Budějovice, kterou zastupuje E.ON Česká republika s.r.o., IČO 25733591, F.A. Gerstnera č.p. 2151/6, 370 49 České Budějovice, a které dále zastupuje Seterm CB a.s., IČO 26031949, Nemanická č.p. 2208/16, 370 10 České Budějovice

(dále jen "žadatel"), a na základě tohoto posouzení podle § 96 odst. 4 stavebního zákona a § 15a vyhlášky č. 503/2006 Sb., o podrobnější úpravě územního rozhodování, územního opatření a stavebního řádu

v y d á v á ú z e m n í s o u h l a s s umístěním stavby

Kabelové vedení NN (č. 001030015171)

(dále jen "stavba") na pozemcích parc. č. 232/3, 232/4, 232/6, 232/7, 232/15, 233, 234/50, 234/53 v katastrálním území Frymburk.

Druh a účel umísťované stavby:

- Stavba řeší připojení nových odběrných míst (2 x rekreační chata 3/25A) na distribuční síť nízkého napětí kabelovým vedením a přepojení stávajícího objektu (rekreační chata na pozemku parc.č. 232/6) na nový rozvod.
- Stavba obsahuje :

Zemní kabel NAYY	4B x 240	0,002 km
	4B x 50	0,101 km
	4B x 25	0,033 km
Kabelová skříň	SR522/NK	1 ks
	SS300/NK	1 ks
	SP100/NV	1 ks

Umístění stavby na pozemku:

- Stavba bude umístěna v souladu s celkovou situací stavby v měřítku 1: 500 na podkladě katastrální mapy, která je nedílnou součástí tohoto územního souhlasu.

Vymezení území dotčeného vlivy stavby.

- Stavba nebude mít negativní vliv na životní prostředí.

Záměr splňuje všechny podmínky podle § 96 odst. 1, 2 a § 90 stavebního zákona.

Poučení:

Územní souhlas platí 2 roky ode dne jeho vydání. Dobu platnosti územního souhlasu nelze prodloužit. Územní souhlas lze změnit územním souhlasem nebo územním rozhodnutím. Územní souhlas nepozbývá platnosti v případech podle § 96 odst. 8 stavebního zákona.

Grohmanová Jaroslava
referentka stavebního úřadu
Městského úřadu Horní Planá

Městský úřad
HORNÍ PLANÁ
stavební úřad

**Poplatek:**

Správní poplatek byl vyměřen podle zákona č. 634/2004 Sb., o správních poplatcích, ve znění pozdějších předpisů, položky 17 odst. 1 písm. e) ve výši 500 Kč..

Příloha:

Celková situace stavby v měřítku 1: 500 na podkladě katastrální mapy.

Obdrží:Žadatel - stavebník :

E.ON Distribuce a.s., F.A.Gerstnera č.p. 2151/6, 370 49 České Budějovice 1

E.ON Česká republika s.r.o., F.A. Gerstnera č.p. 2151/6, 370 49 České Budějovice

- zplnomocněný zástupce Seterm CB a.s., Nemanická č.p. 2208/16, 370 10 České Budějovice 10

Korespondenční adresa : Seterm CB a.s., U Poráků č.p. 512, 381 01 Český Krumlov

Vlastníci pozemků a staveb na nich :

Městys Frymburk, Frymburk č.p. 78, 382 79 Frymburk

Lesy ČR s.p., Vyšší Brod, K Vltavě č.p. 416, 382 73 Vyšší Brod

OTRE spol. s r.o. Frymburk č.p. 12, 382 79 Frymburk


Dotčené správní úřady:

Městský úřad Český Krumlov, odbor ŽP a zemědělství, Kaplická č.p. 439, 381 01 Český Krumlov

Správa CHKO Šumava, územní pracoviště Horní Planá, Jiráskova č.p. 150, 382 26 Horní Planá

Tento situační výkres je součástí
územního souhlasu
Spis.zn.:Výst.0614/14-Gr ze dne 25.2.2014

Městský úřad
KOPNÍ PLAV
Číslo 123456789
[Handwritten signature]

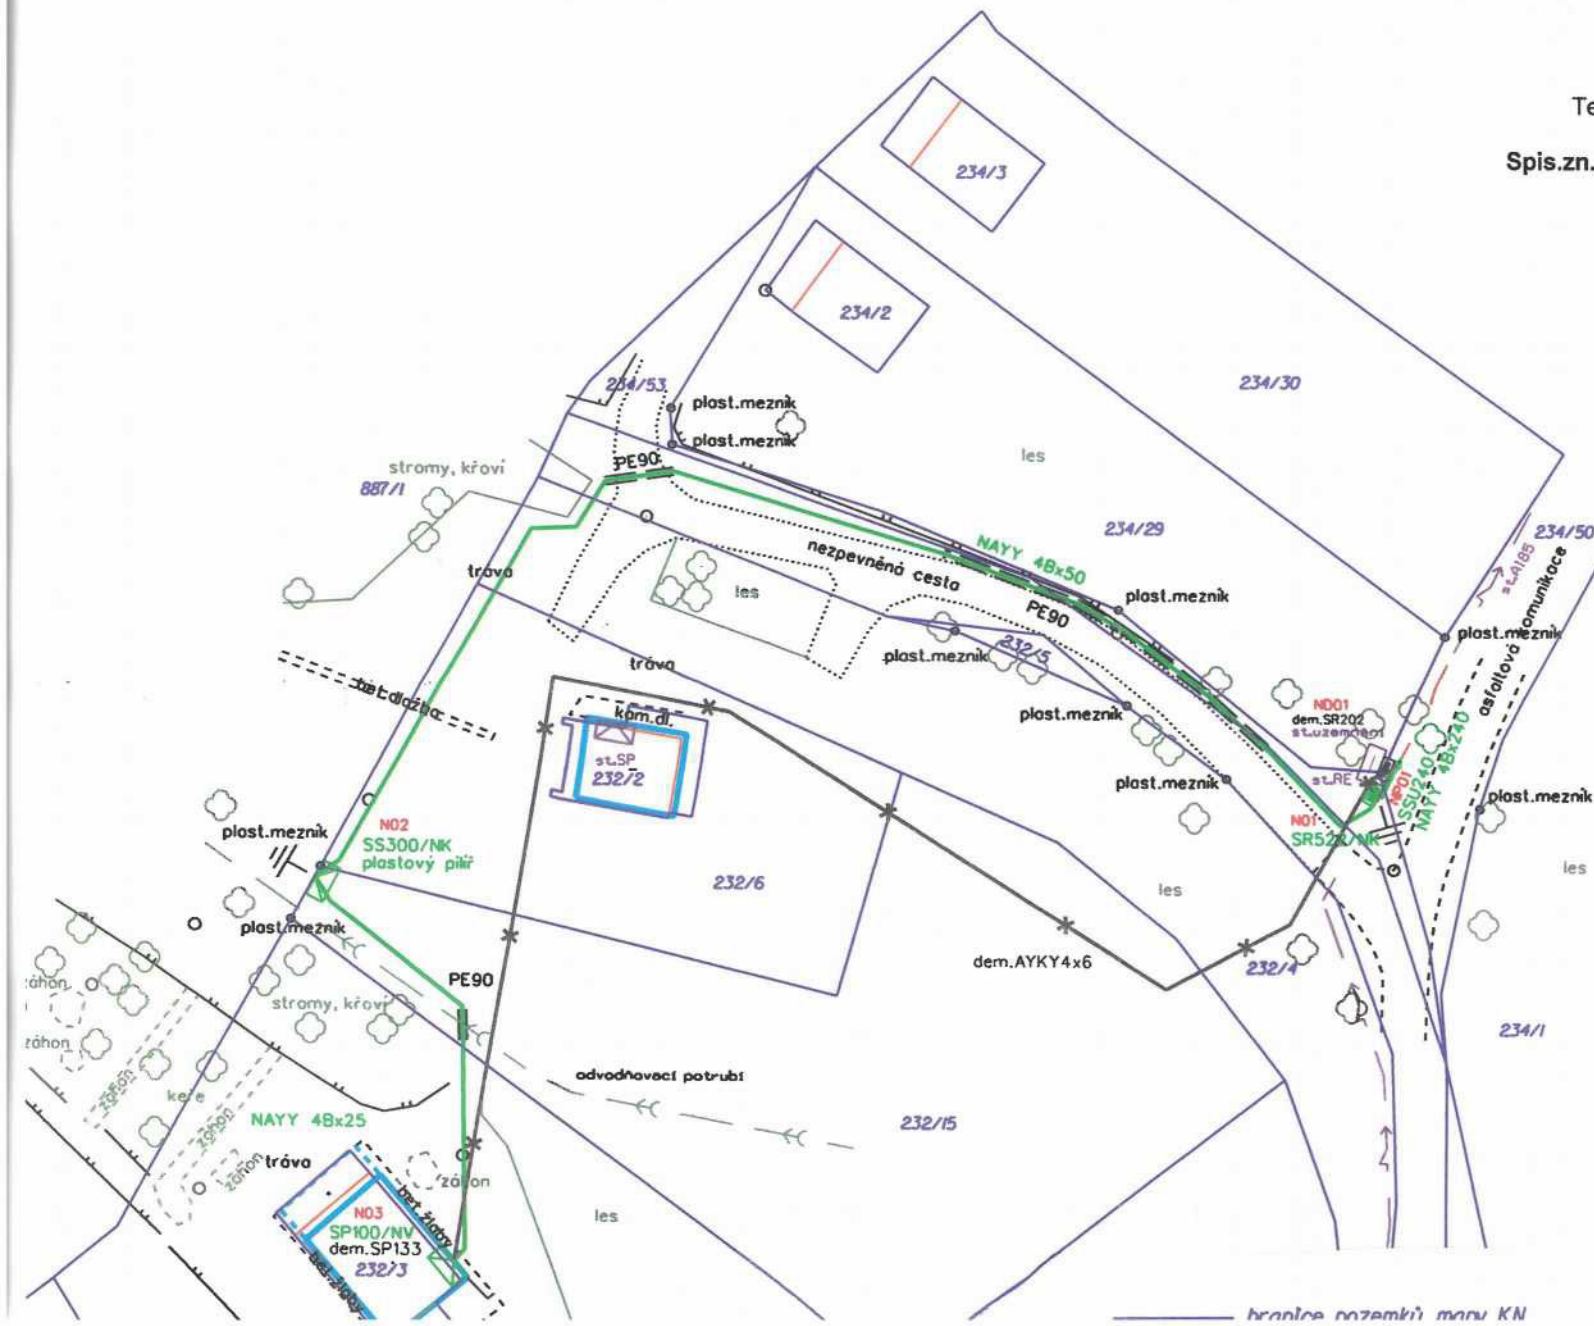

hranice pozemků mapy KN