


Půdorys mostu, nový stav M 1:200

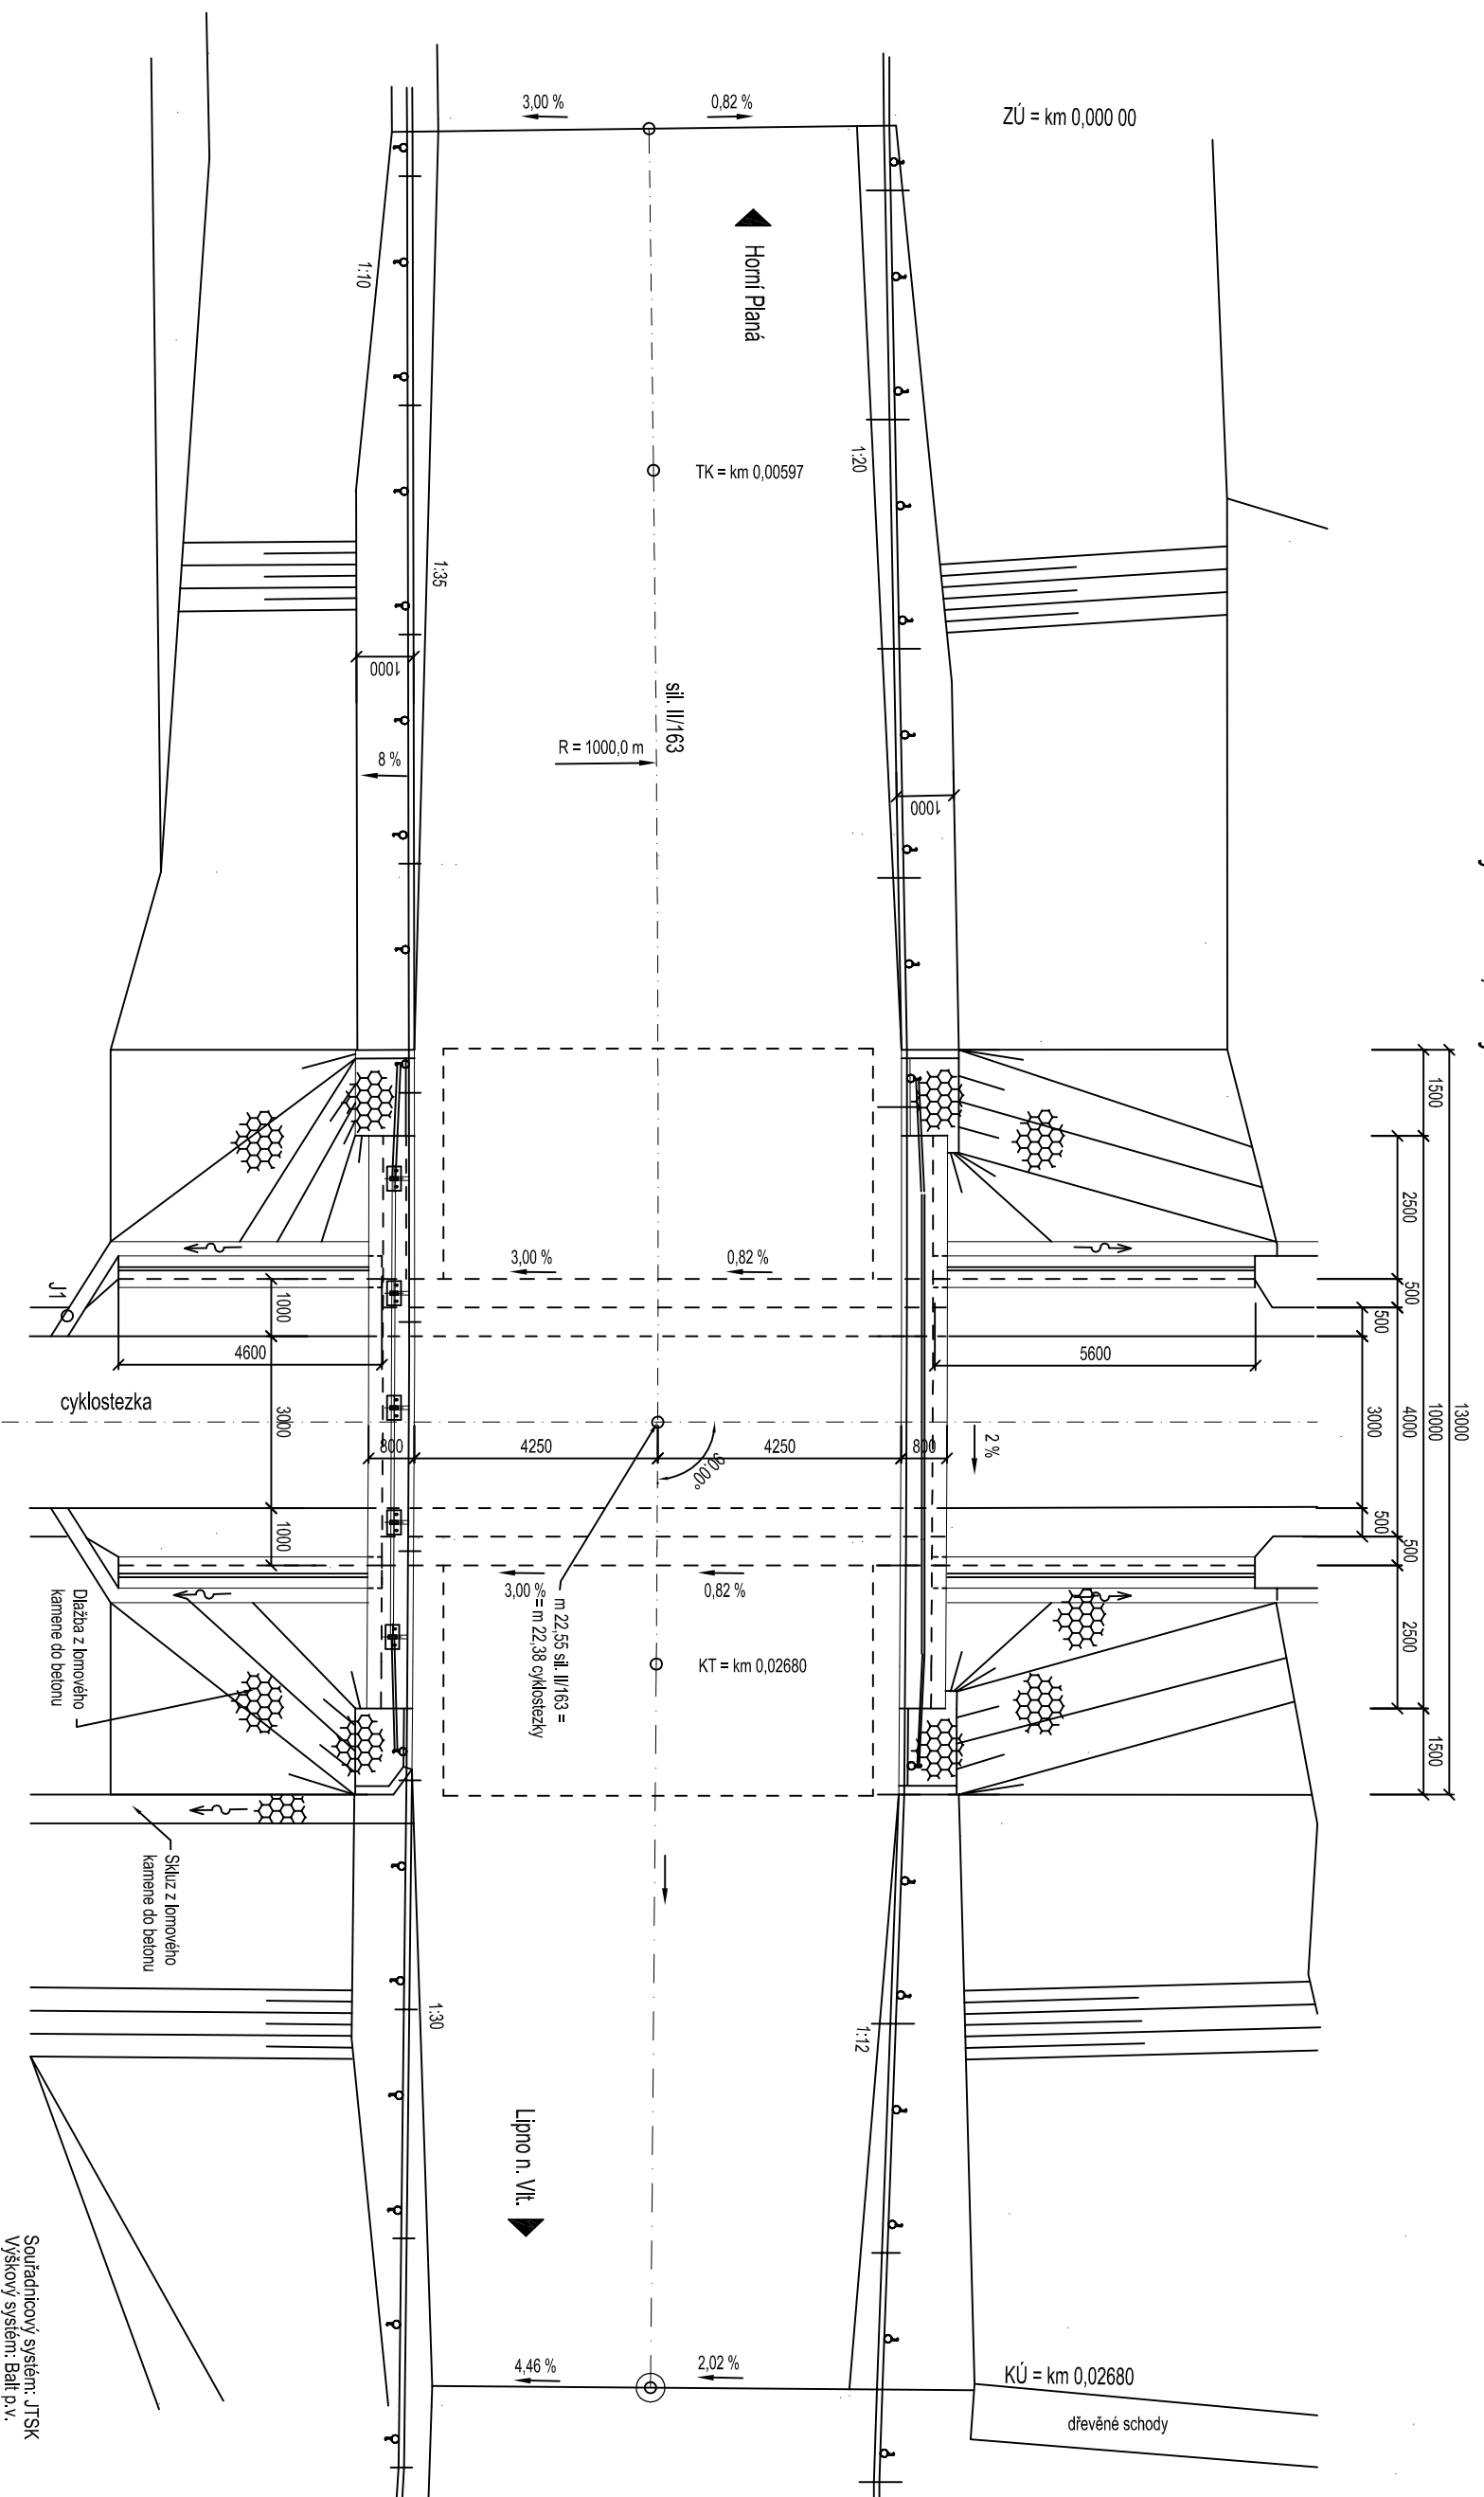

Zmenšeno na 80 %

Číslo zakázky:	19 710 01	HIP:	
Schválil:	Ing. Václav HVLZAL	Zodp. projektant:	Ing. František KOŠAN
Tech. kontrola:	Ing. Jan Komnace	Vypracoval:	Ing. František KOŠAN
Masys Frymburk Obec: Frymburk		Soutřídňovací systém: JTSK Výškový systém: Bařt p.v.	


 Praha 4, Bazová 1658, 147 14
 tel: +420 24602213, fax: +420 24461038
 síř. č. Budějovce, Žitkov 12, 370 01

Objednatel:	Masys Frymburk	Obec:	Frymburk	Kroj:	Jihomoravský
Akce:	Podchod pro pěší a cyklisty pod silnicí II/163, Frymburk	Datum:	10/2020	Stupeň:	DOR
Objekt:	SO 201 – MOST PŘES CYKLOSTEZKU	Souprava:	Č. přílohy		
Příloha:					2.