




SO 201 - Most přes cyklostezku
PRŮHŮVŮV REZ M 1:50

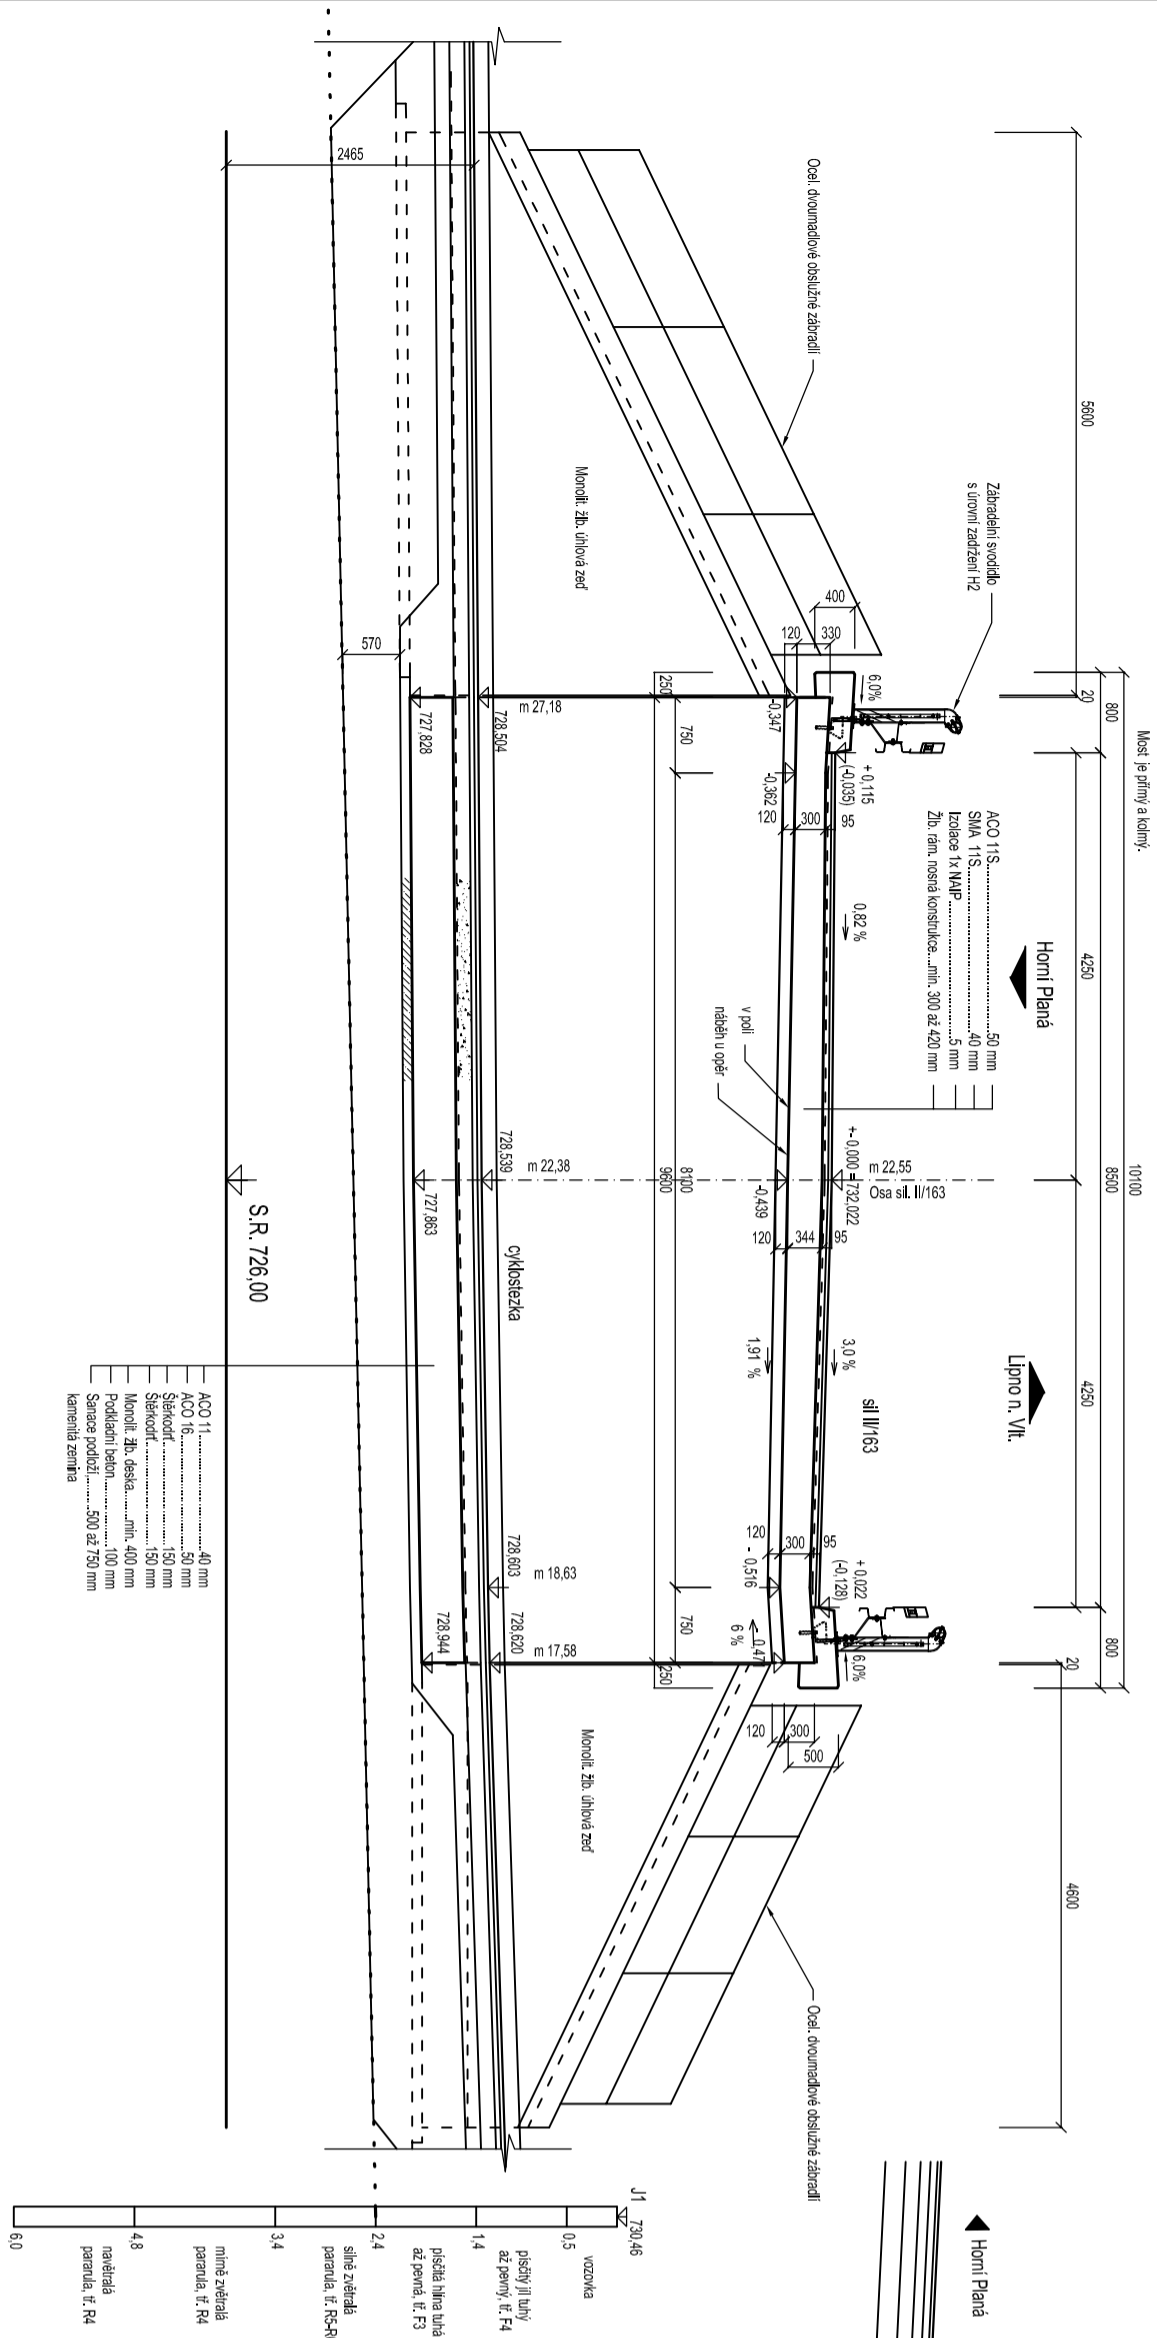

Průřez mezi úhlovými zdmi M 1:50

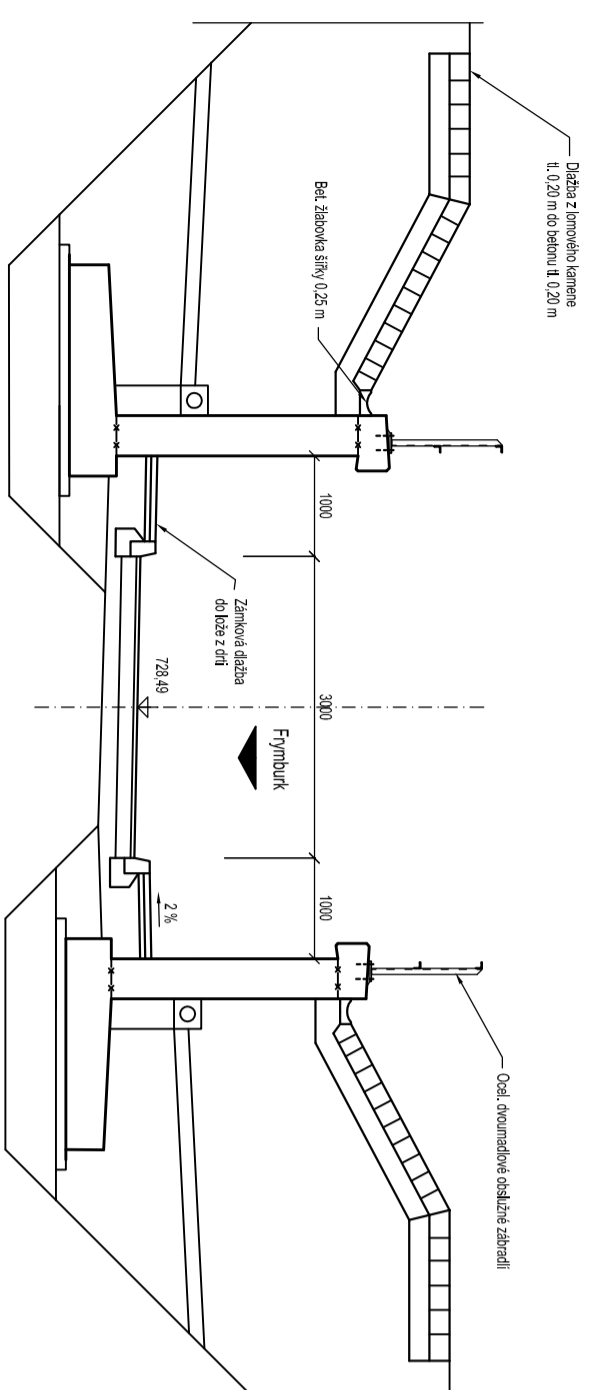

Podélný řez M 1:50

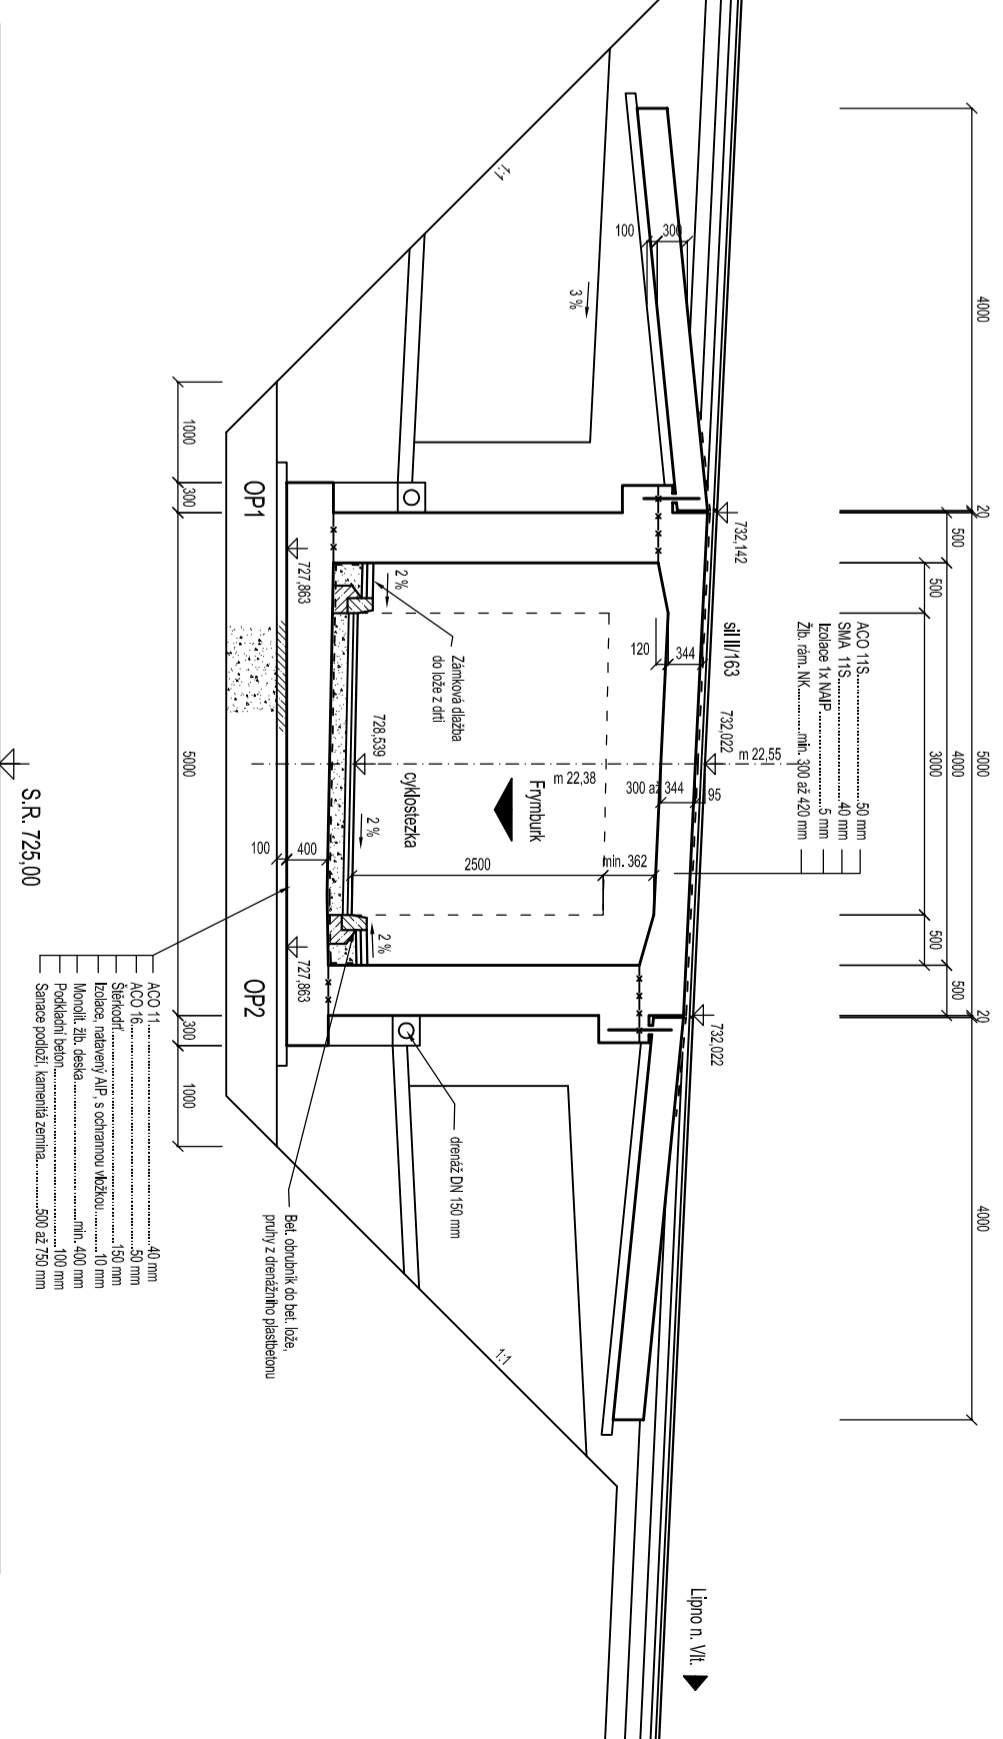

Soutěžní systém: JTSK
Výškový systém: Ball p.v.

Číslo zakázky:	19 710 01	HPP:
Schválil:	Ing. Václav Hvizdal	Zodp. projektant:
Tech. kontrola:	Ing. Jan Kománek	Vypracoval:
		Ing. František Košan
		Proba A, Bezová 1558, 147 14 tel: +420 74662715 fax: +420 74661008 str. Č. Budějovice, Žitovna 12, 370 01

Objednatel:	Město Frymburk	Obec:	Frymburk	Kraj:	Jihočeský
Akce:	Podchod pro pěší a cyklisty pod silnicí II/163, Frymburk	Datum:	10/2020	Stupeň:	DŮR
Objekt:	SO 201 – MOST PŘES CYKLOSTEZKU	Objednatel:	Souprava	Č. přílohy:	3.
Příloha:	ŘEZY				