



Podrobný podélný profil: TRASA-FRYMBURK M 1:250/25

Rozsah: km 0,00000 - km 0,05070

KRAJ:  
KATASTRÁLNÍ ÚZEMÍ:  
PARCELY:  
DRUH POZEMKŮ:


svah	cyklostezka	svah	vozovka sil. II/163	svah
------	-------------	------	---------------------	------

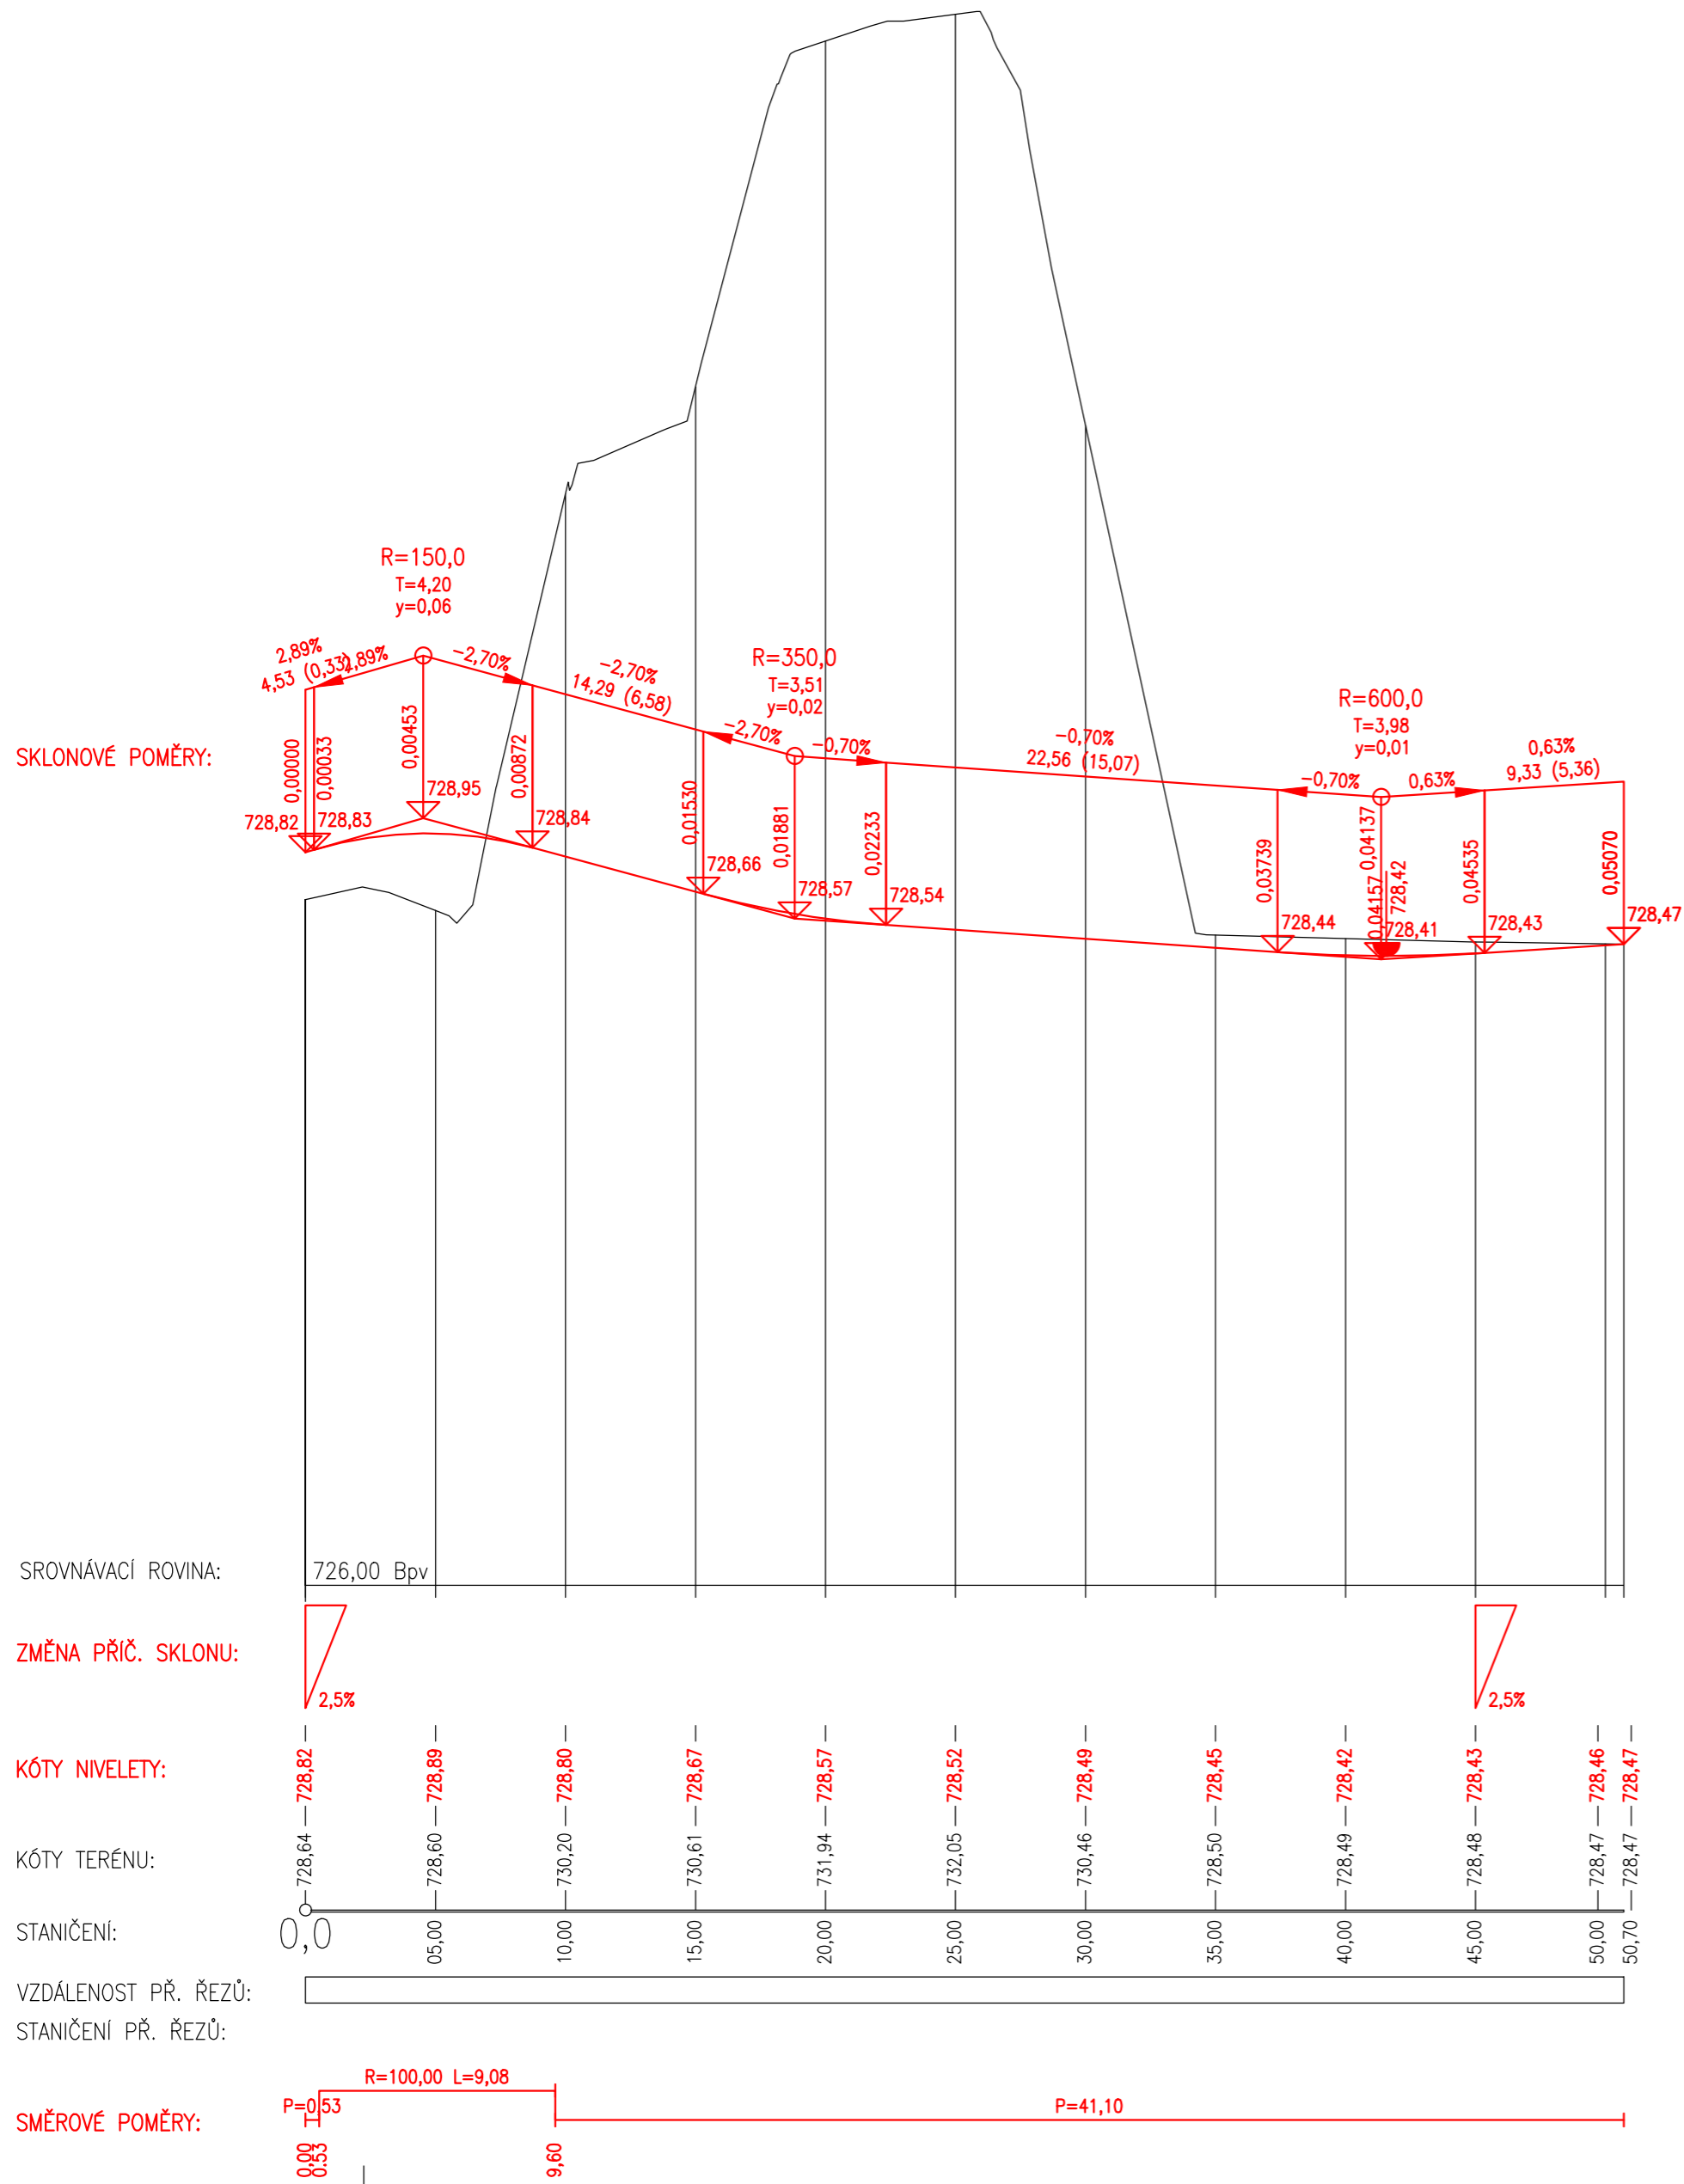

ZHOTOVITEL :  <b>ZESA s.r.o.</b> L.B.Schneidera 414/2, 370 01 České Budějovice tel: +420 386 322 910, web: www.zesa.cz		AUTORIZAČNÍ RAZÍTKO :	
KRESLIL : Ing. Jiří Kaška	ZODP. PROJEKTANT : Ing. Jiří Kaška	SCHVÁLIL : Ing. Radek Lukeš	
OBJEDNATEL : Městys Frymburk, Náměstí 78, 382 79 Frymburk		STUPEŇ DOK. : ST	Č. ZAKÁZKY : 19/20
PROJEKT : <b>Podchod pro pěší a cyklisty pod silnicí II/163, Frymburk</b>		DATUM : 9/2019	FORMÁT : 6xA4
OBJEKT :		MĚŘÍTKO : 1:250	Č. PŘÍLOHY :
PŘÍLOHA : Podélný profil		Č. PARÉ :	<b>B.3</b>