


STÁVAJÍCÍ STAV

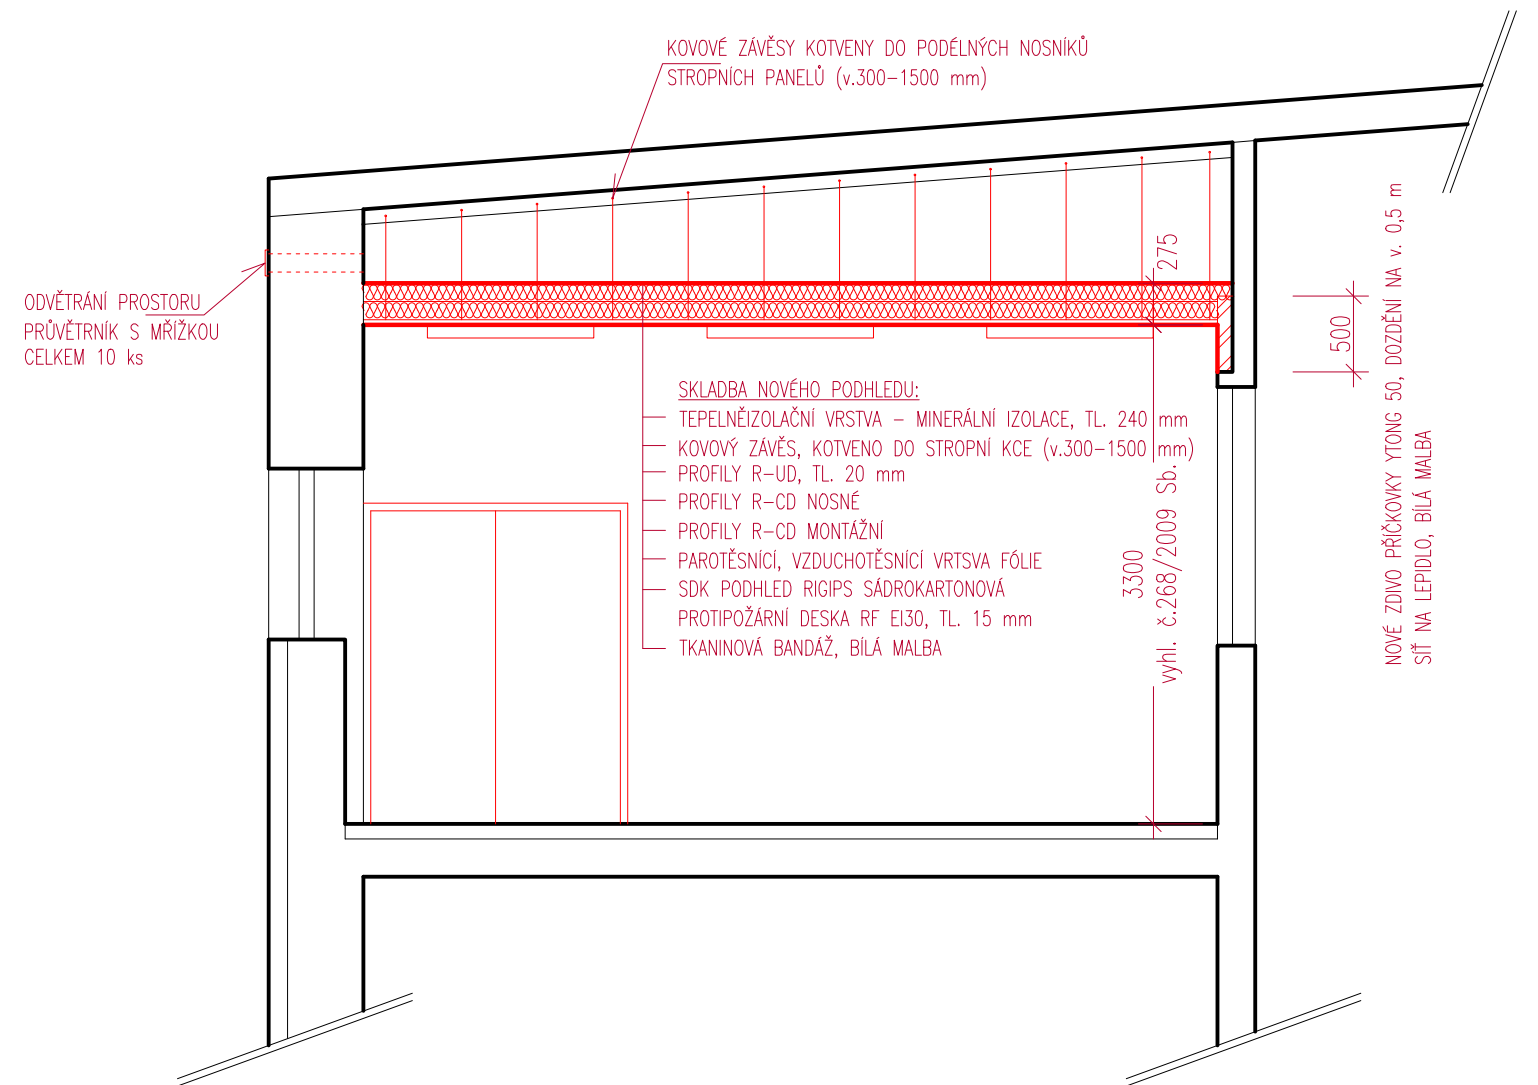

NOVÝ STAV

PROJEKTANT [QR CODE]	LipnoHome s.r.o., Frymburk 337 382 79 FRYMBURK PROJEKTOVÝ ATELIÉR [QR CODE]		
STAVEBNÍK: MĚSTYS FRYMBURK, Frymburk 78, PSČ 382 79, IČ: 00245895	[QR CODE]		
ZŠ FRYMBURK č.p.112 - TĚLOCVIČNA, ZMĚNA DOKONČENÉ STAVBY, STAVEBNÍ ÚPRAVY pozemek parc. číslo 209/4 v k.ú. Frymburk		DATUM	12.2023
		ČÍSLO ZAKÁZKY	Z11/2023
		STUPEŇ	OHLÁŠENÍ STAVBY
BALETNÍ SÁL - ŘEZ 1		MĚŘITKO 1:50	VÝKRES Č. D.1.1b)3
			PARÉ Č.