



Vzorový řez—sil. II/163

Vzorový řez—stezka pro chodce a cyklisty

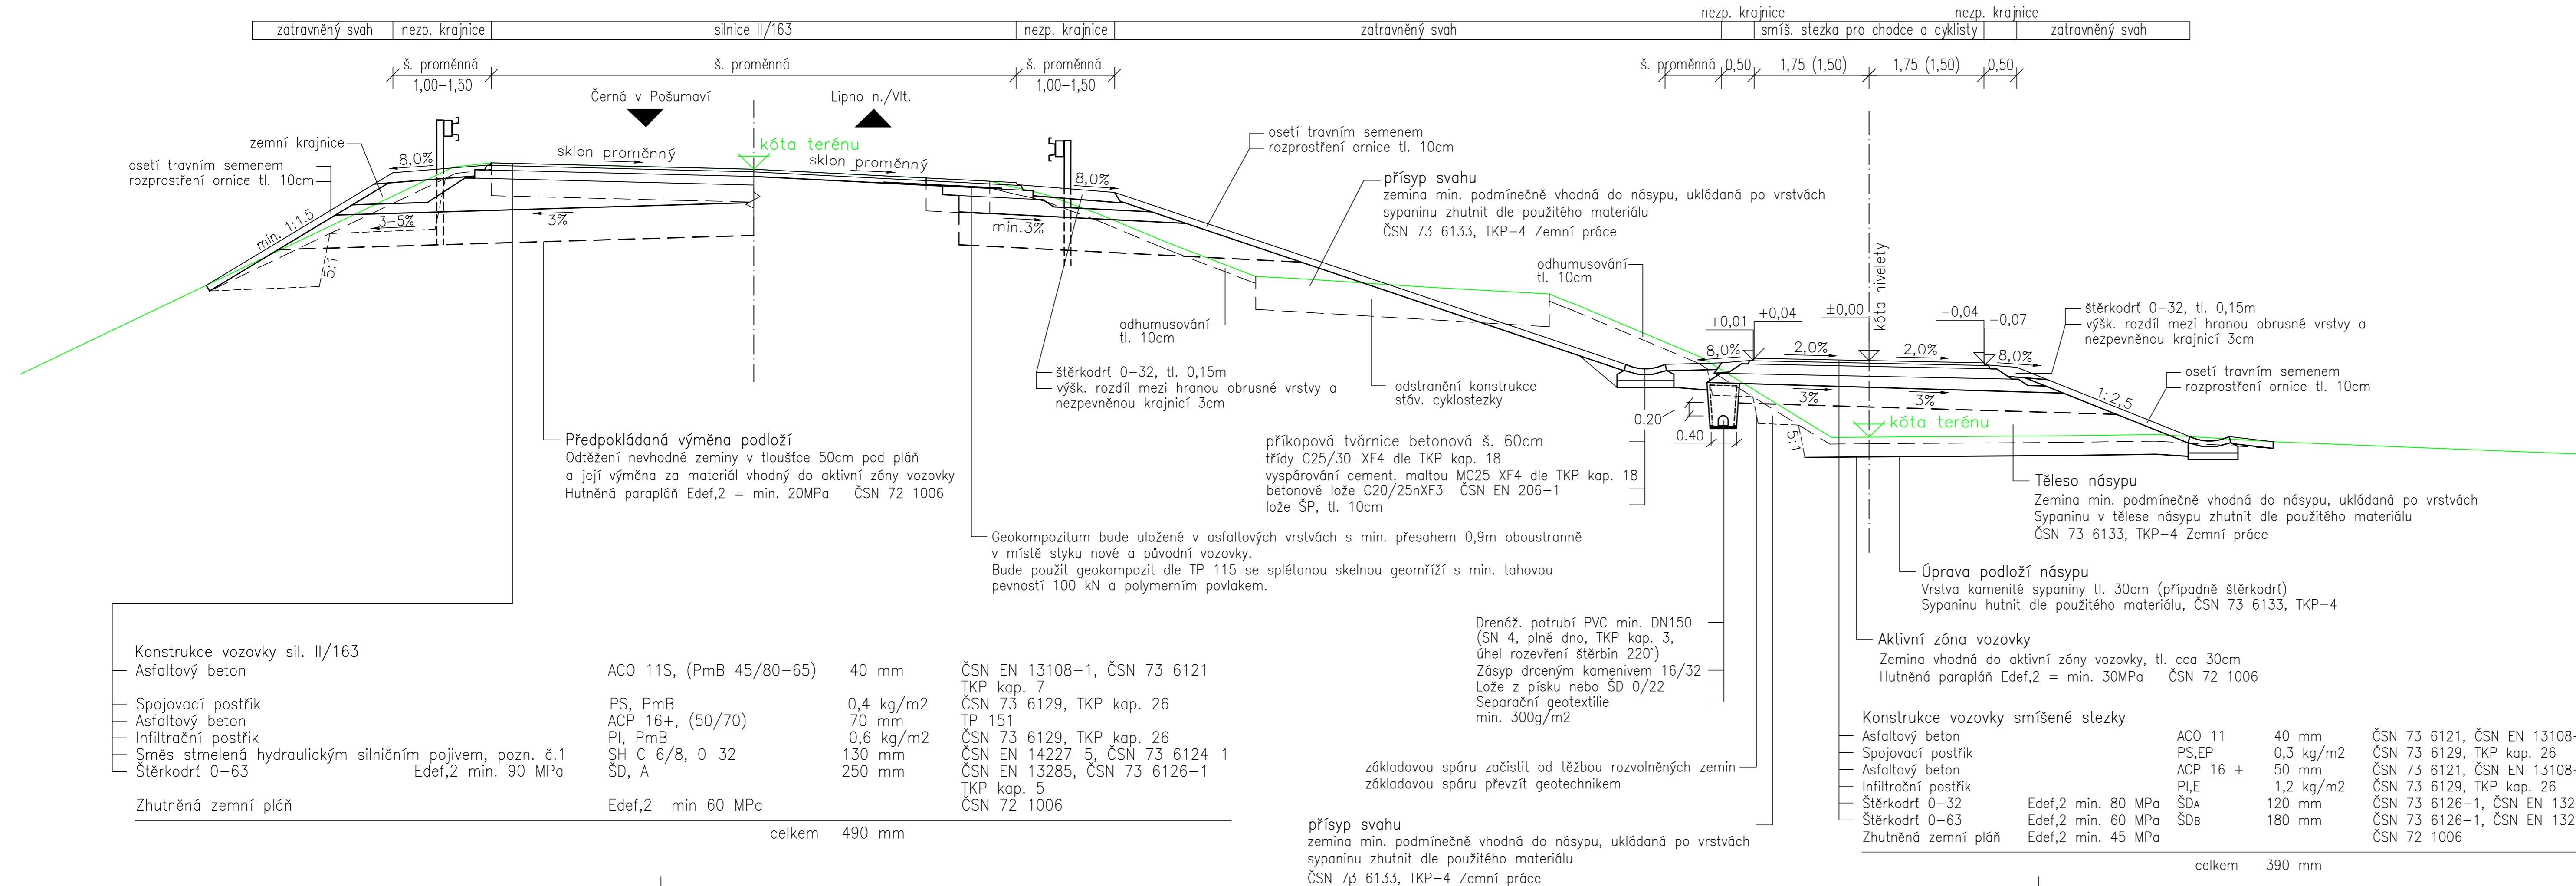

Pozn. č.1: U hydraulicky stmelené vrstvy je nutné provést opatření ve smyslu TP a ČSN k zamezení samovolnému vzniku kontrakčních trhlin, např. převibrováním vrstvy a vzniku mikrotrhlin.

Výškový systém: B.p.v., Souřadnicový systém: S-JTSK

ZHOTOVITEL:  ZESA s.r.o. L.B.Schneidera 414/2, 370 01 České Budějovice tel: +420 386 322 910, web: www.zesa.cz		AUTORIZAČNÍ RAZÍTKO:	
KRESLIL: Ing. Jiří Kaška	ZODP. PROJEKTANT: Ing. Jiří Kaška	SCHVÁLIL: Ing. Radek Lukeš	
OBJEDNATEL: Městys Frymburk, Náměstí 78, 382 79 Frymburk		STUPEŇ DOK.: DÚR	
PROJEKT: Podchod pro pěší a cyklisty pod silnicí II/163, Frymburk		Č. ZAKÁZKY: 19/20	
		DATUM: 10/2020	
		FORMÁT: 5xA4	
		MĚŘÍTKO: 1:50	
OBJEKT:		Č. PŘÍLOHY:	Č. PARÉ:
PŘÍLOHA: Vzorový příčný řez		D.1.2	