


904

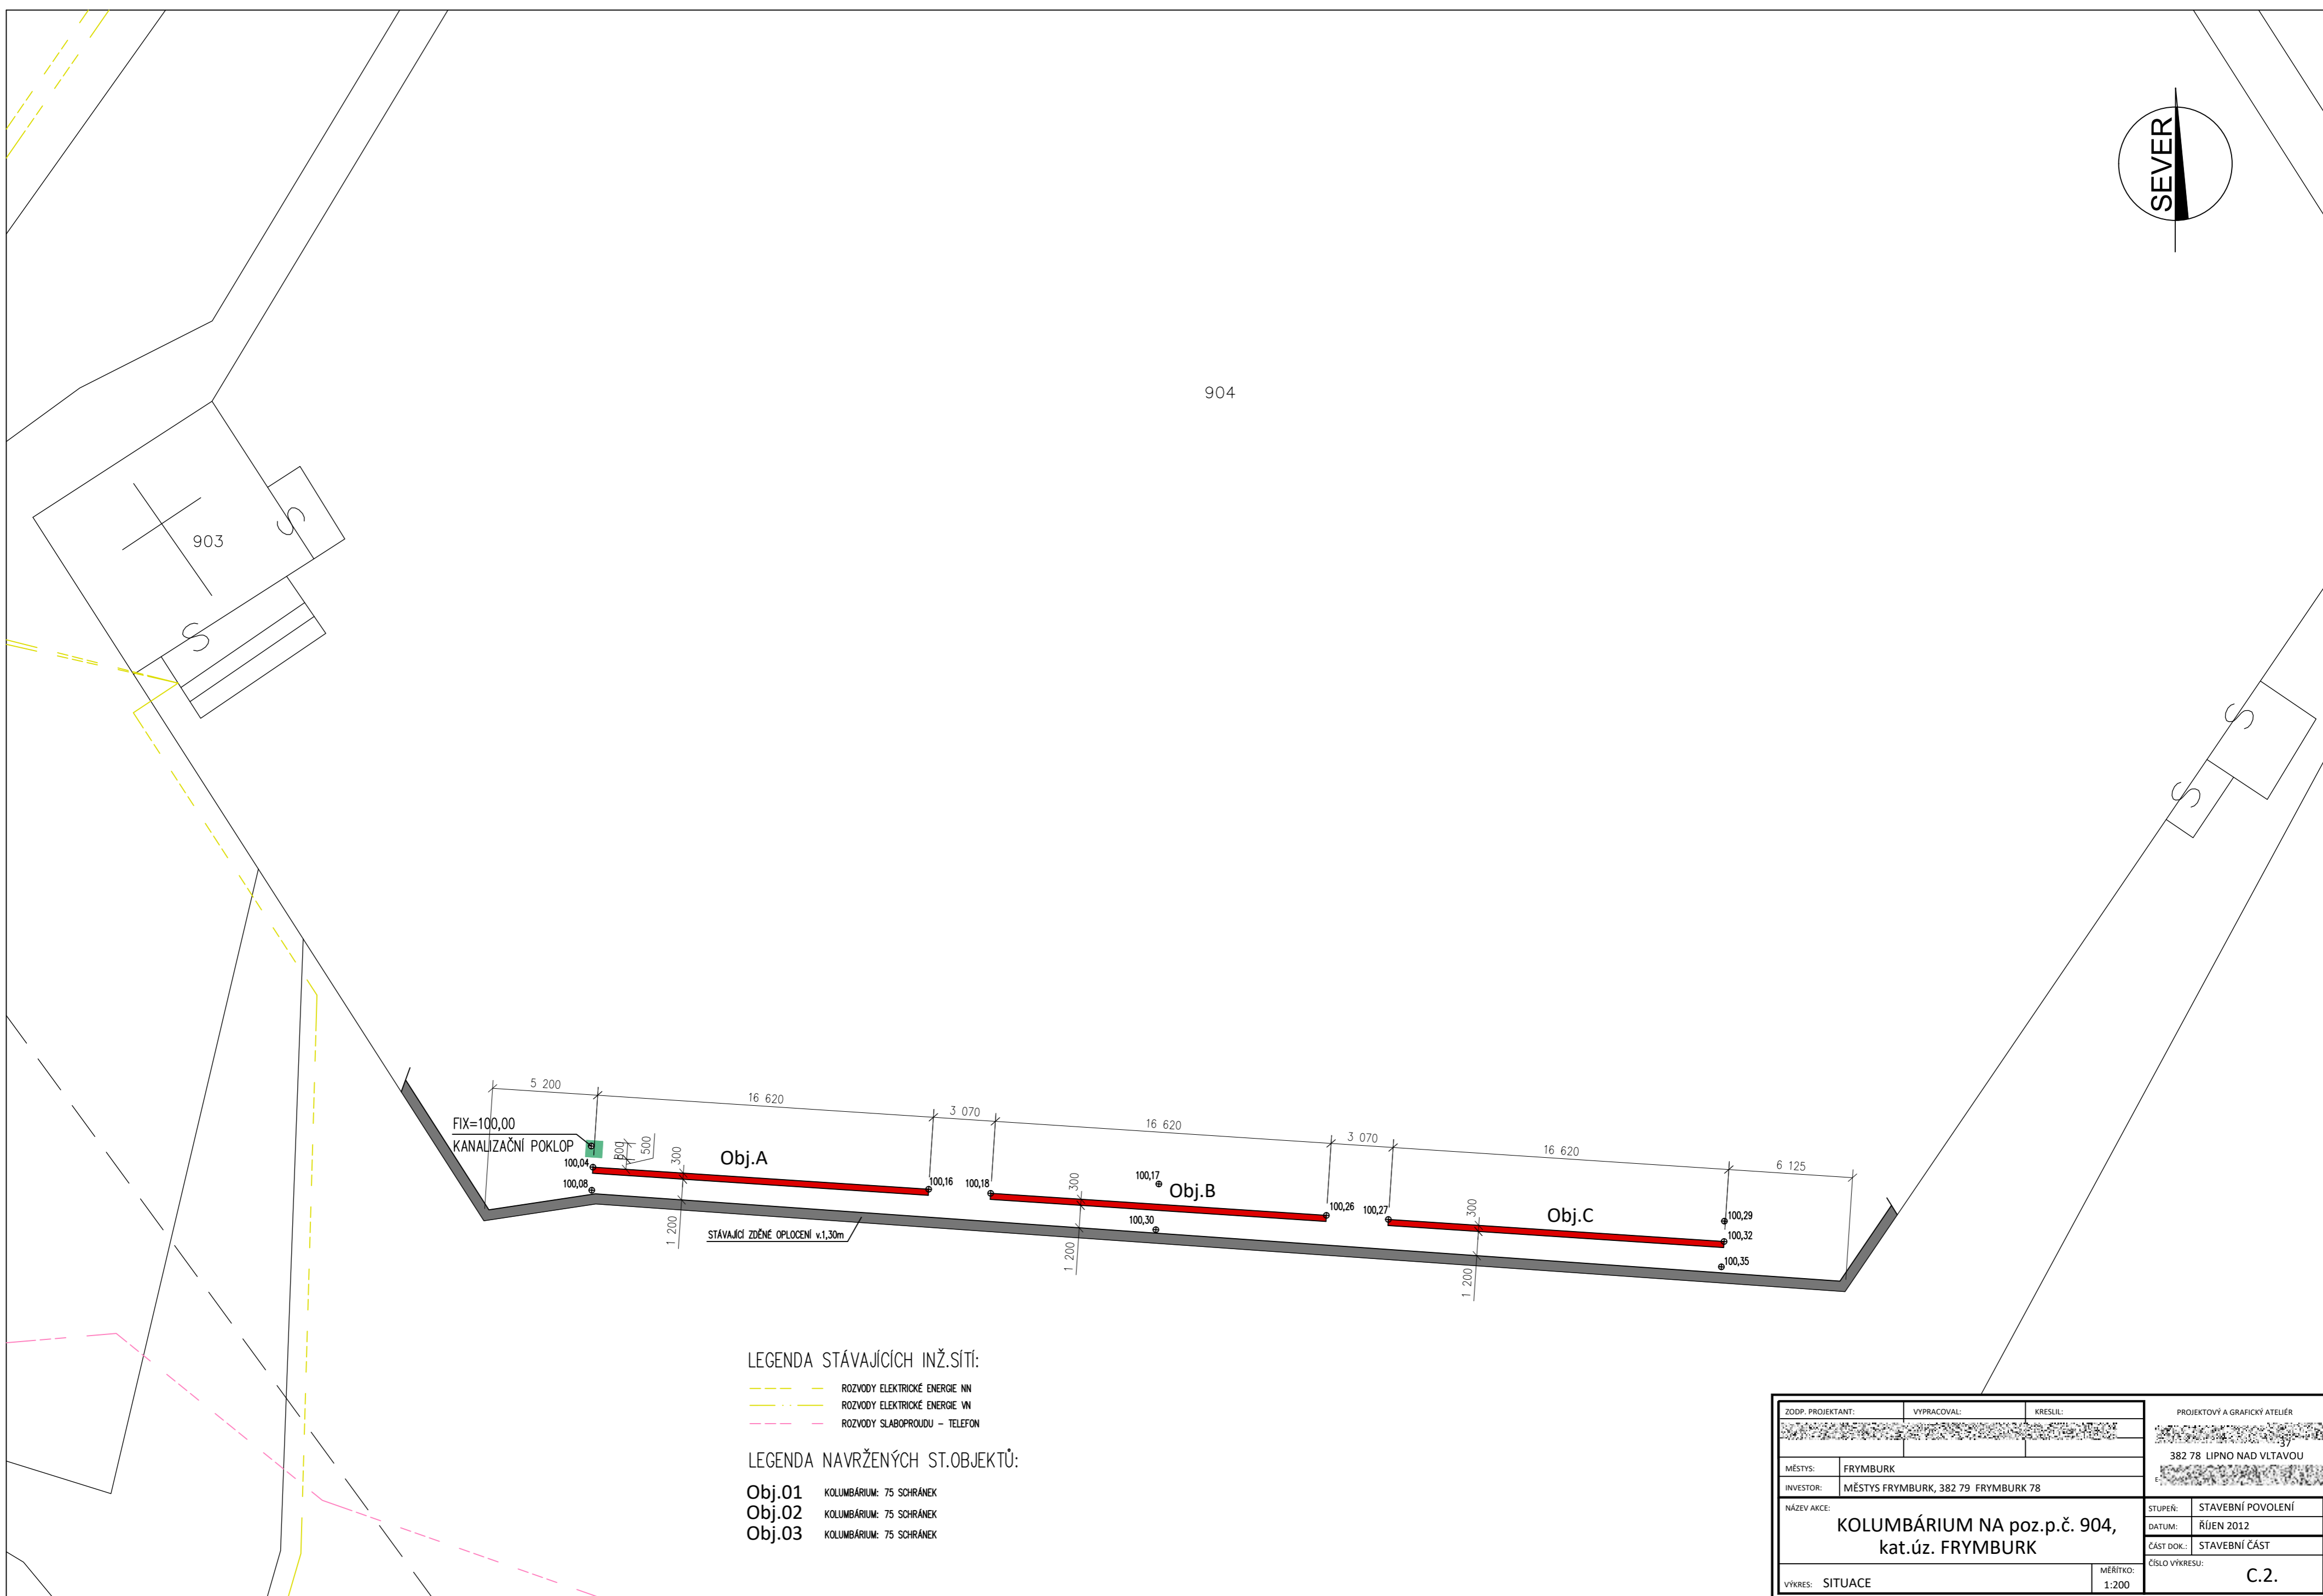

LEGENDA STÁVAJÍCÍCH INŽ.SÍTÍ:

- ROZVODY ELEKTRICKÉ ENERGIE NN
- ROZVODY ELEKTRICKÉ ENERGIE VN
- ROZVODY SLABOPROUDU - TELEFON

LEGENDA NAVRŽENÝCH ST.OBJEKTŮ:

- Obj.01 KOLUMBÁRIUM: 75 SCHRÁNEK
- Obj.02 KOLUMBÁRIUM: 75 SCHRÁNEK
- Obj.03 KOLUMBÁRIUM: 75 SCHRÁNEK

ZODP. PROJEKTANT:	VYPRACOVAL:	KRESLIL:	PROJEKTOVÝ A GRAFICKÝ ATELÉR
			382 78 LIPNO NAD VLTAVOU
MĚSTYS:	FRYMBURK		
INVESTOR:	MĚSTYS FRYMBURK, 382 79 FRYMBURK 78		
NÁZEV AKCE:	KOLUMBÁRIUM NA poz.p.č. 904, kat.úz. FRYMBURK		STUPEN: STAVEBNÍ POVOLENÍ
			DATUM: ŘÍJEN 2012
			ČÁST DOK.: STAVEBNÍ ČÁST
VÝKRES: SITUACE	MĚRITKO: 1:200	ČÍSLO VÝKRESU: C.2.	