


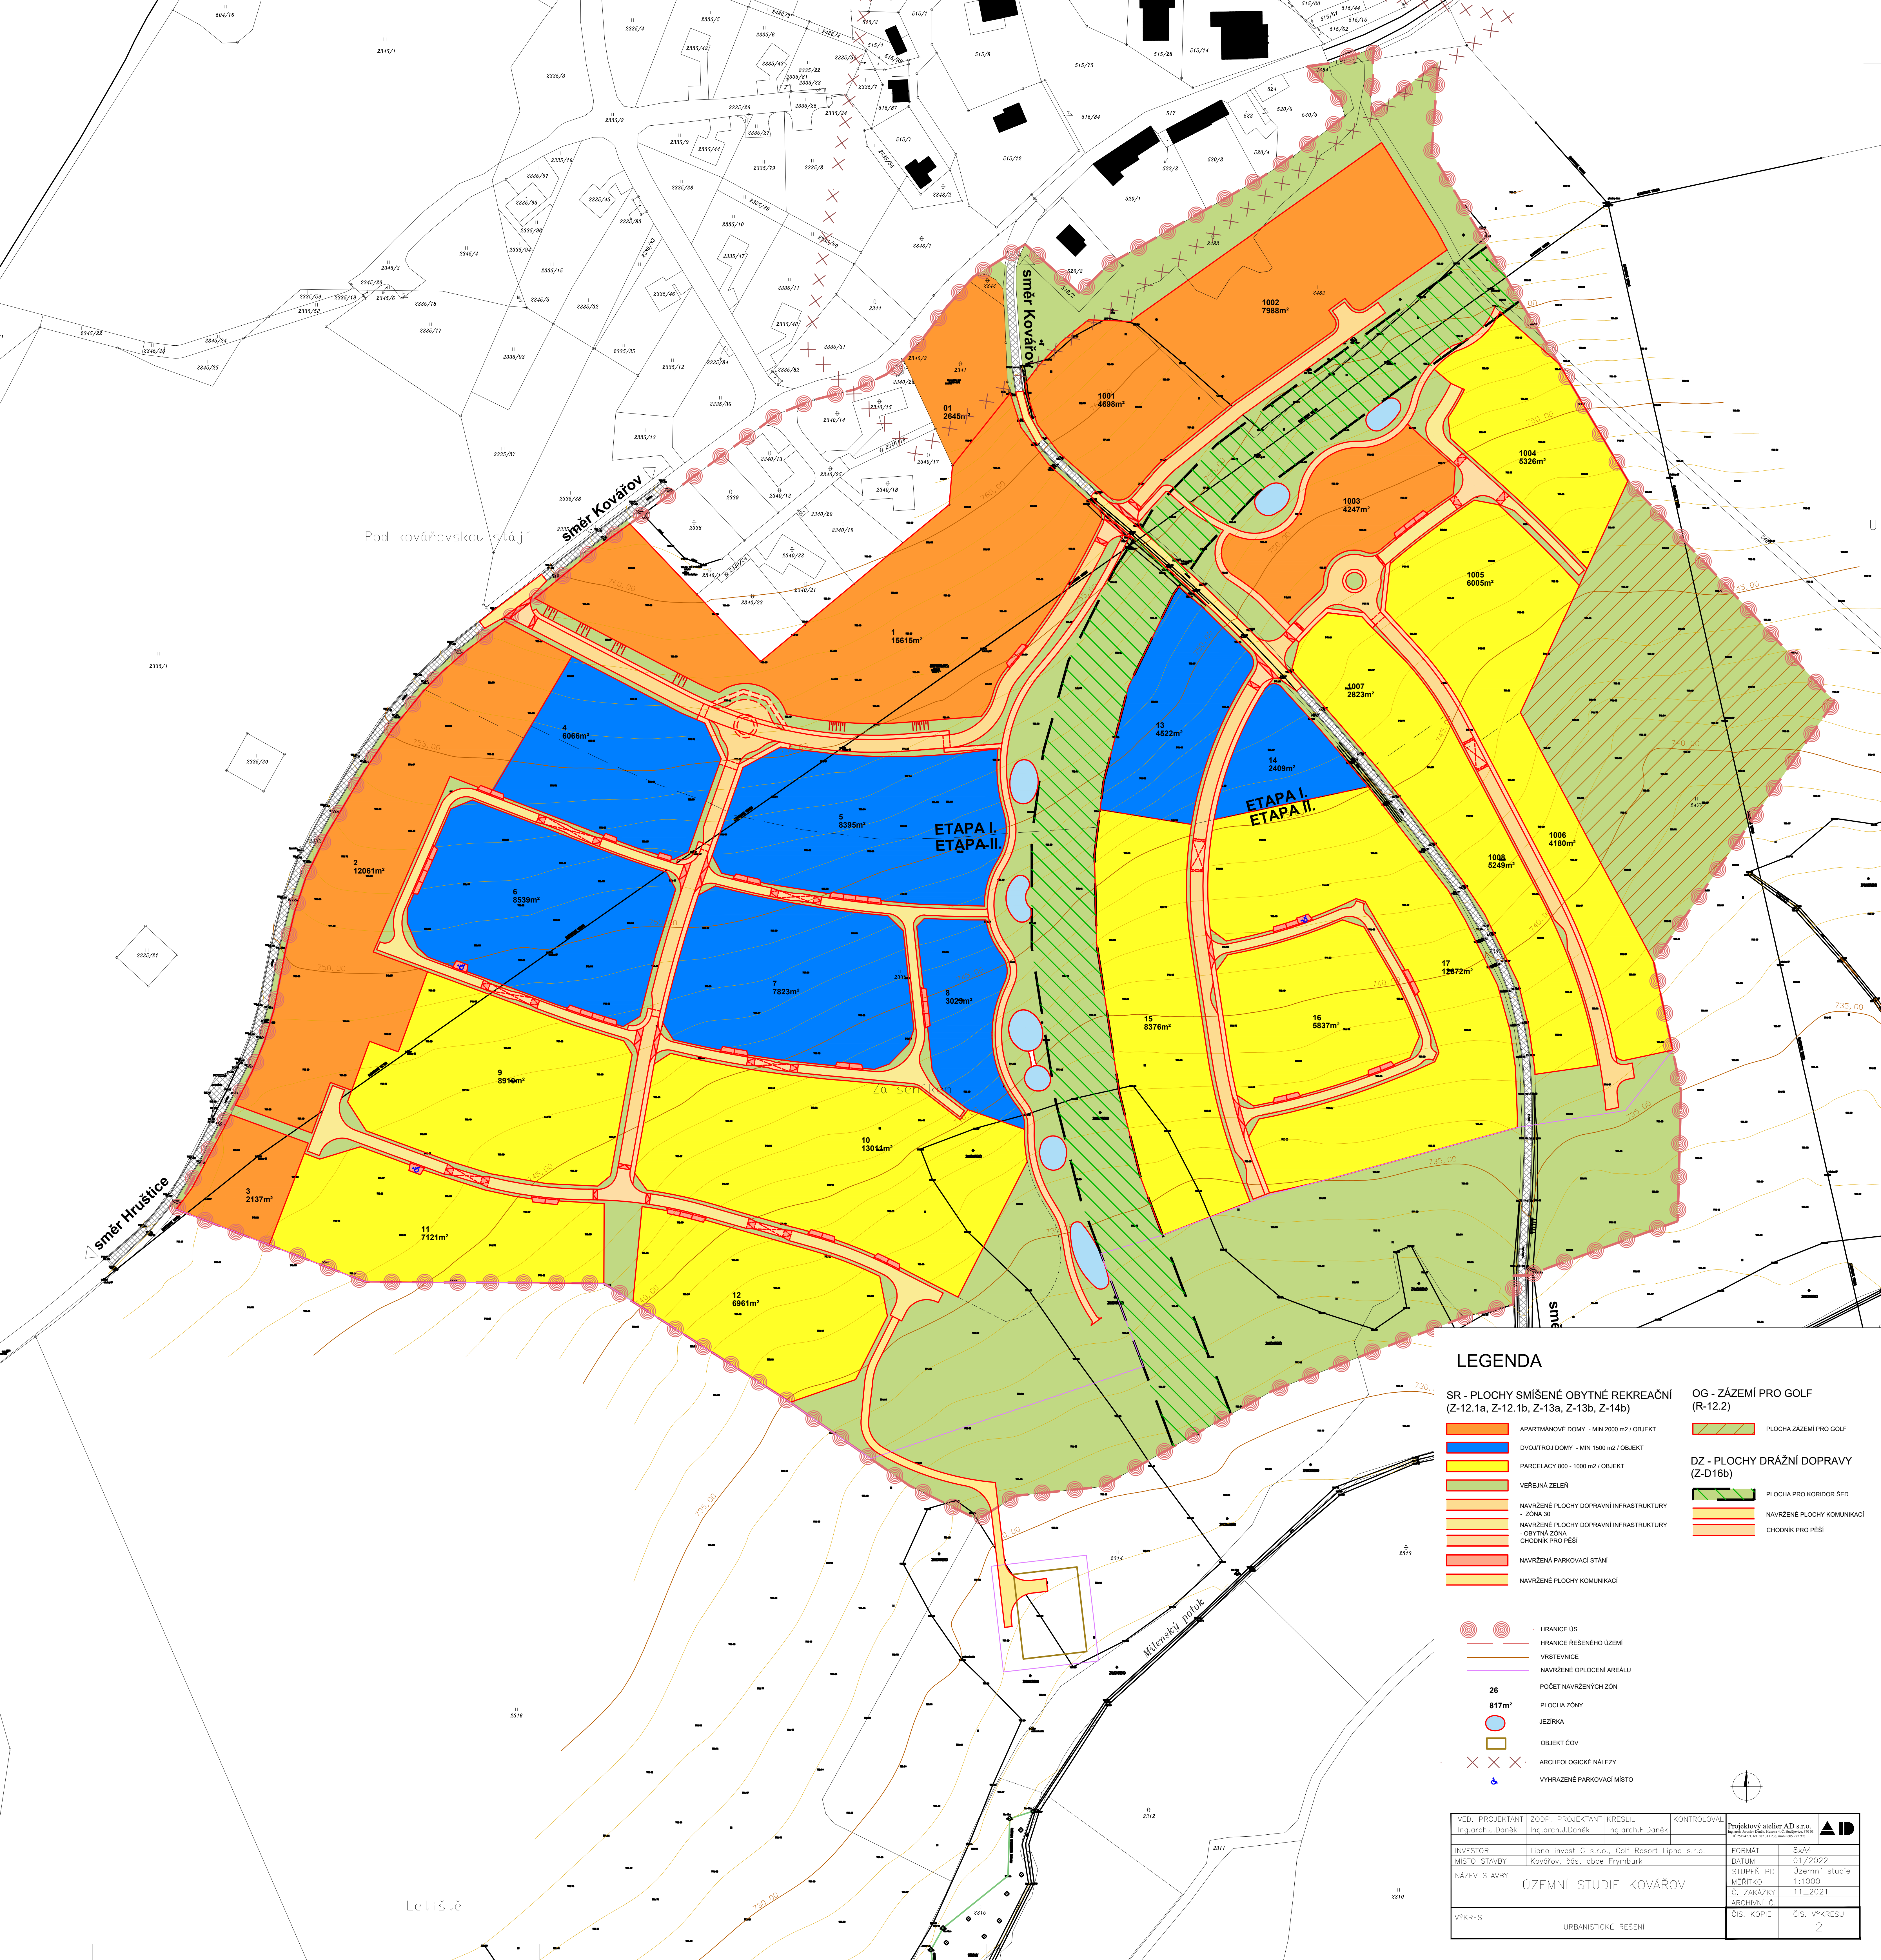

LEGENDA

- SR - PLOCHY SMÍŠENÉ OBYTNÉ REKREAČNÍ**
(Z-12.1a, Z-12.1b, Z-13a, Z-13b, Z-14b)

 - APARTMÁNOVÉ DOMY - MIN 2000 m2 / OBJEKT
 - DVOUITROJ DOMY - MIN 1500 m2 / OBJEKT
 - PARCELAČY 800 - 1000 m2 / OBJEKT
 - VEREJNÁ ZELEN
 - NAVŘZENÉ PLOCHY DOPRAVNÍ INFRASTRUKTURY - ZONA 3D
 - NAVŘZENÉ PLOCHY DOPRAVNÍ INFRASTRUKTURY - OBYTNÁ ZONA
 - CHODNÍK PRO PĚŠÍ
 - NAVŘZENÁ PARKOVACÍ STÁNÍ
 - NAVŘZENÉ PLOCHY KOMUNIKACÍ
- OG - ZÁZEMÍ PRO GOLF**
(R-12.2)

 - PLOCHA ZÁZEMÍ PRO GOLF
- DZ - PLOCHY DŘÁŽNÍ DOPRAVY**
(Z-D16b)

 - PLOCHA PRO KORIDOR ŠED
 - NAVŘZENÉ PLOCHY KOMUNIKACÍ
 - CHODNÍK PRO PĚŠÍ
- HRANICE ÚS

HRANICE ŘEŠENÉHO ÚZEMÍ

VRSTEVNICE

NAVŘZENÉ OPLOCENÍ AREÁLU

POČET NAVŘZENÝCH ZÓN

26

817m²

PLOCHA ZÓN

JEZÍRKA

OBJEKT ČOV

ARCHEOLOGICKÉ NÁLEZY

VYHRAZENÉ PARKOVACÍ MÍSTO

VED. PROJEKTANT	Ing.arch.J.Daněk	ZODP. PROJEKTANT	Ing.arch.J.Daněk	KRESLIL	Ing.arch.F.Daněk	KONTROLOVAL		Projektový atelier AD s.r.o.	AD
INVESTOR	Lipno Invest, s.r.o., Golf Resort Lipno s.r.o.	MÍSTO STAVBY	Kovařov, část obce Frymburk	FORMÁT	8x4	DATUM	01/2022	STUPEŇ PD	Územní studie
NAZEV STAVBY	ÚZEMNÍ STUDIE KOVAŘOV						MÉRITKO	1:1000	Č. ZAKÁZKY
							ARCHIVNÍ Č.	11_2021	ČÍS. KOPIE
VÝKRES	URBANISTICKÉ ŘEŠENÍ							ČÍS. VÝKRESU	2