


ÚZEMNÍ PLÁN FRYMBURK

KOORDINAČNÍ VÝKRES - L

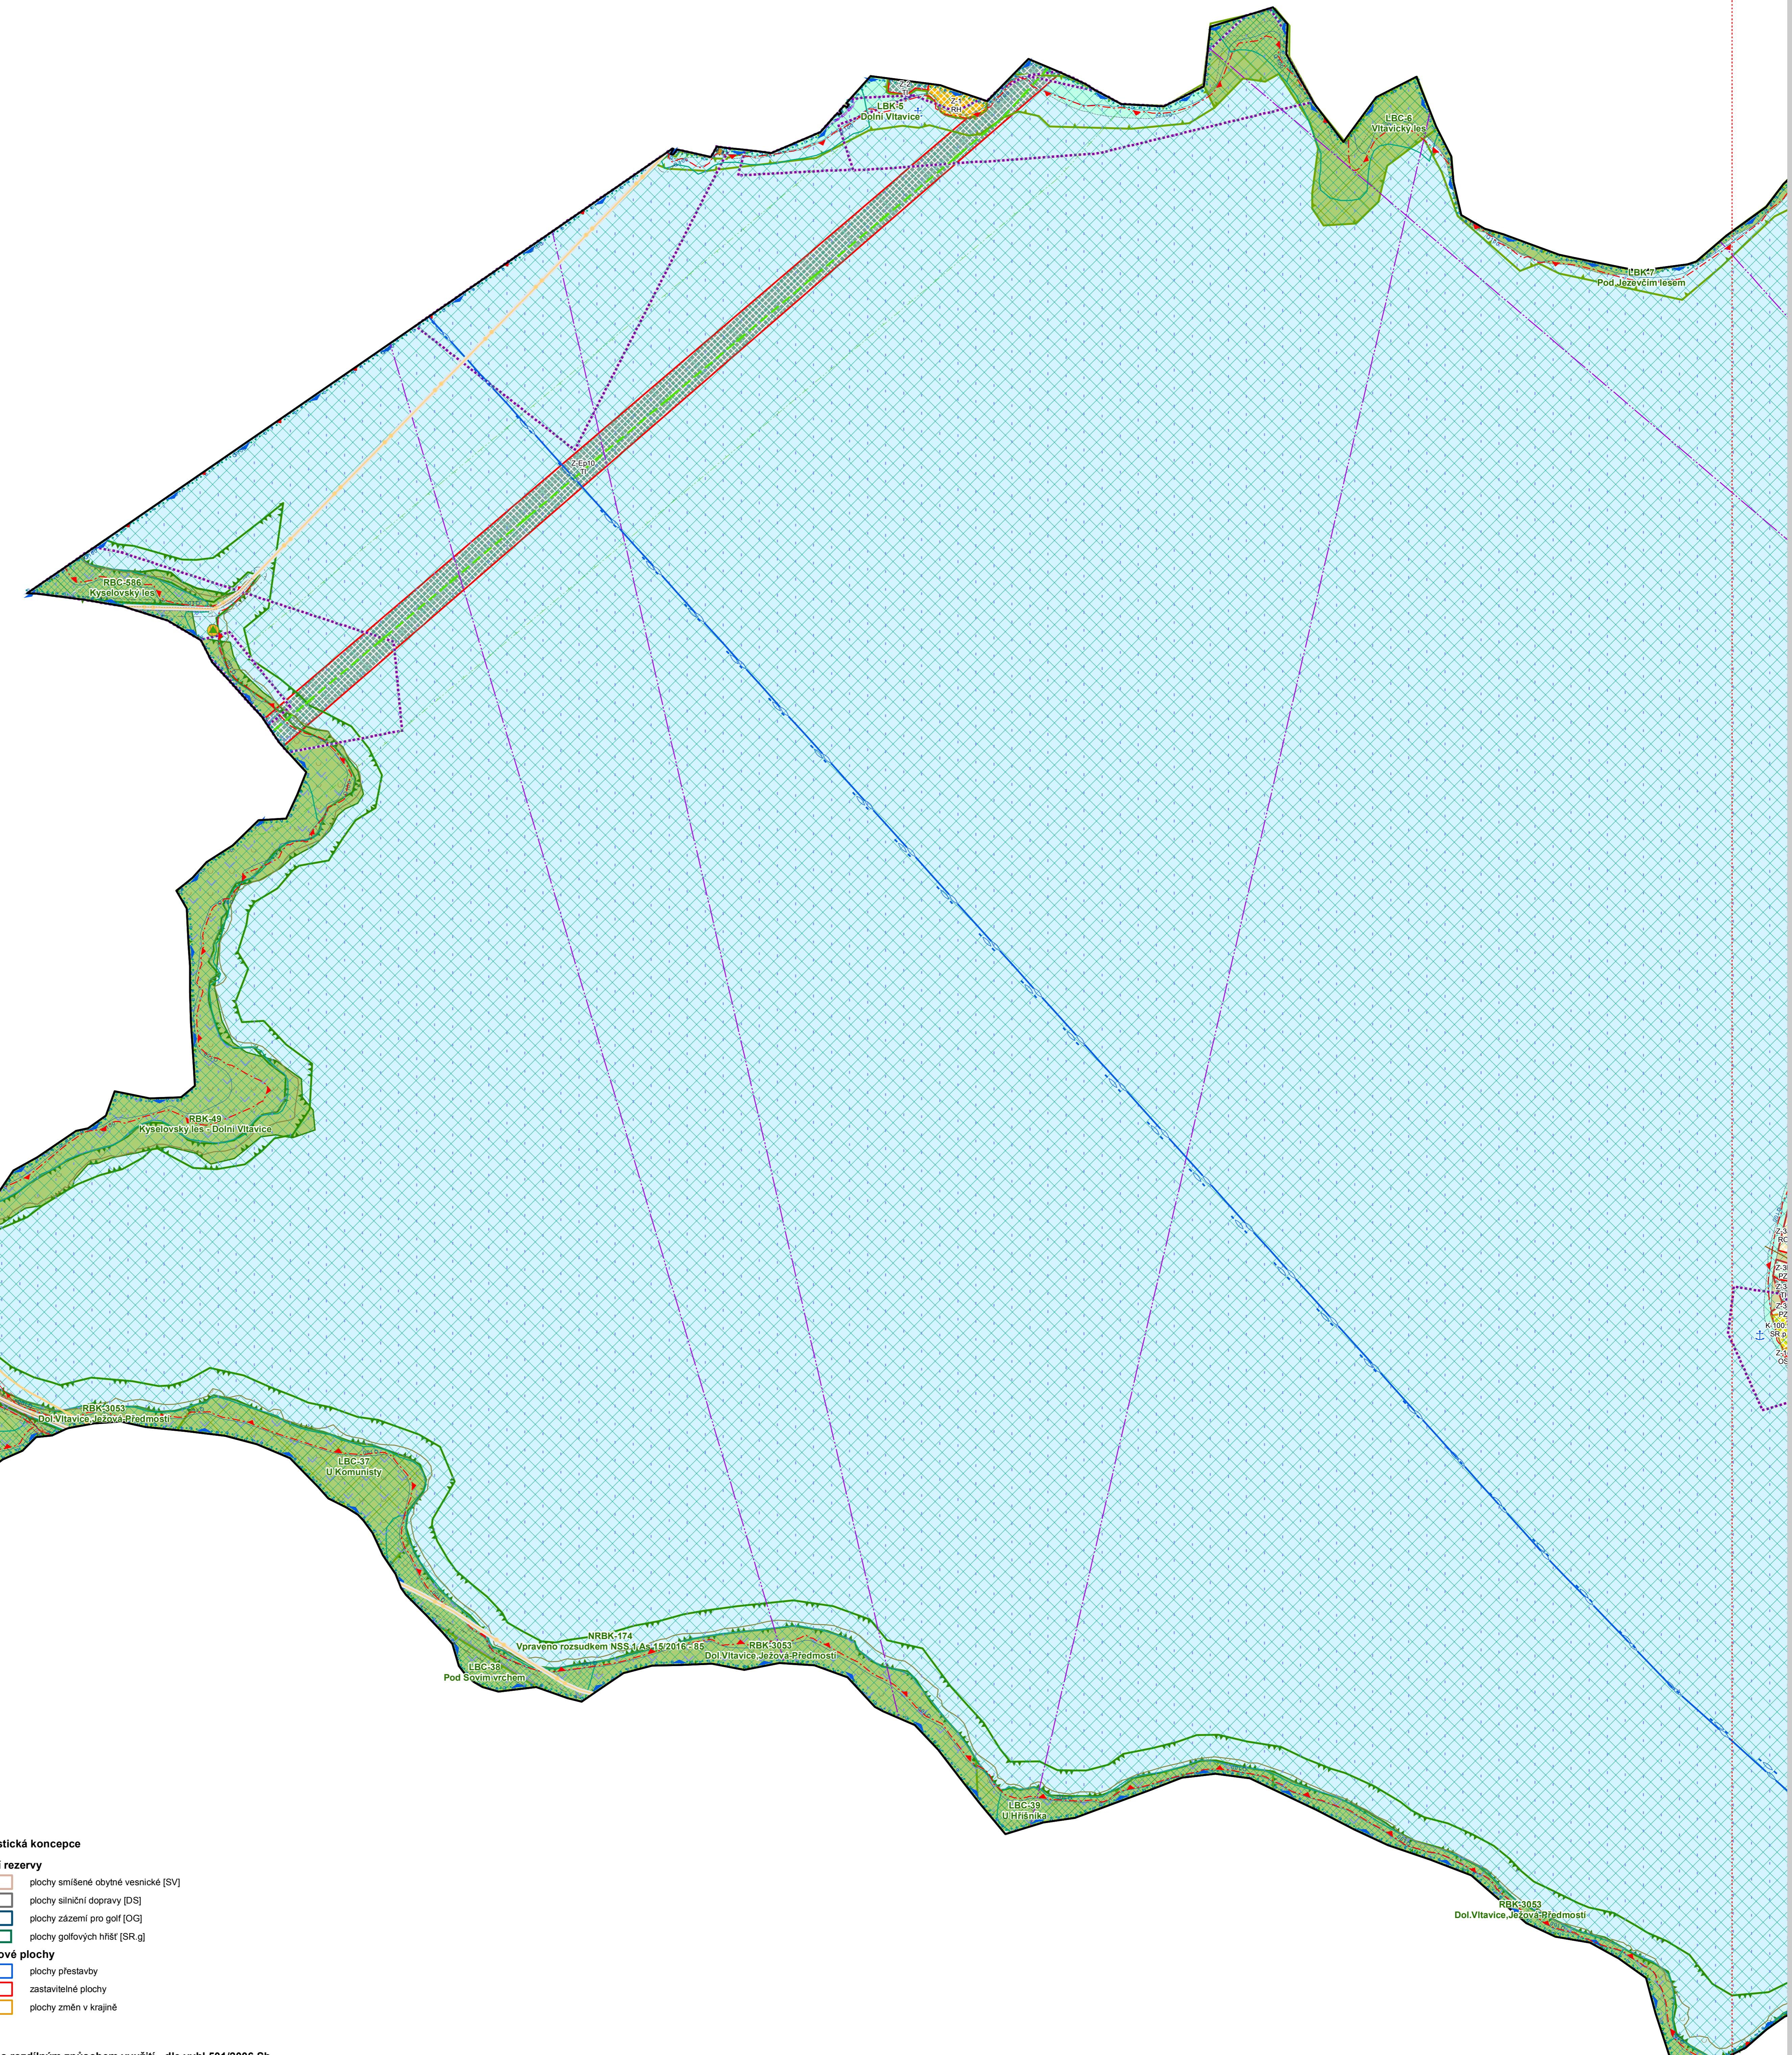

Legenda

hranice řešeného území
vnitřní kresba parcel

Kulturní hodnoty a jejich ochrana

nemovitá kulturní památka
urbanisticky významný kompoziční prvek
archeologické naleziště

Přírodní hodnoty a jejich ochrana

panstvý strom
chráněná krajinná oblast

IV. zóna CHKO
III. zóna CHKO
II. zóna CHKO
I. zóna CHKO

přírodní rezervace (PR)

ochranné pásmo přírodní rezervace

MAB - biosférická rezervace UNESCO

eurovýznamná lokalita

pláž oblast

Územní systém ekologické stability

nadregionální biokoridor, funkční

regionální biocentrum, funkční

regionální biokoridor, funkční

lokální biocentrum, funkční

lokální biokoridor, funkční

Vodní režim a jeho ochrana

zdroj přírodní pitné vody

ochranné pásmo vodního zdroje I. stupně

ochranné pásmo vodního zdroje II. stupně

ochranné pásmo vodního zdroje II.a - vnitřní

ochranné pásmo vodního zdroje II.b - vnější

ochranné pásmo vodního zdroje - nerozšířeno

CHOPAW - chráněná oblast prořezané akumulace vod

záplavové území s periodicitou 100 let

aktivní zona záplavového území

Geologické podmínky

podložkové území

Hygiena prostředí, ochrana území

území ekologických rizik

ochranné pásmo výletního pohřebiště, hřbitova a krematoria

Specifická ochrana území

objekt požární ochrany

objekt dležetý pro plnení úlohy policie ČR

plchový objekt dležetý pro obranu státu (OBS)

Doprava a její ochrana

rekonstrukce centrální křižovatky

silnice II. třídy

silnice III. třídy

ochranné pásmo silnice II. třídy

ochranné pásmo silnice III. třídy

ochranné pásmo silnice zajišťující letecký provoz

plocha pro výlety a přistání

ochranné pásmo letešť

přistávárna

vodní cesta

vodní cesta - návh

vek pro vodní lyžování

stezka pro pěší

horská stezka

cyklistická stezka (za pro jízdu na kolečkových bruslích)

navrhovaný podchodek

nezávazné vynechané navrhovaných cest a prostupů krajiny

Vodní hospodářství a jeho ochrana

úprava vody

vodopojem země

čerpadlo stanice vodárenská na vodovodním řadu

hlavní řad

vodovodní řad nerozšířeno (ostatní)

navrhovaná čerpána odpadních vod

PCS - přepárovací stanice odpadních vod

hlavní stoka kanalizace

přivaděcí stoka kanalizace

kanalizační systém nerozšířeno

Energetika a její ochrana

elektárna solární, fotovoltaická

distribuční transformator čelnozávěrková

distribuční transformator kompaktní, zděná, betonová

ochranné pásmo elektrické stanice

kabelové vedení elektrické sítě NN (nizkého napětí)

kabelové vedení elektrické sítě VN 1-35 kV

verkoní vedení elektrické sítě VN 1-35 kV

ochranné pásmo vedení elektrické sítě

plynovod STL

ochranné pásmo plynovodu

ochranné pásmo VVTL tranzitní - návh

ochranné pásmo VVTL tranzitní - koridor

Spojové služby a její ochrana

bíže neurčená komunikační zařízení

zakladovací stanice

vysílač

radioteleskop

radiová stanice na RR trase

ochranné pásmo objektu na elektronickém komunikačním zařízení

radiorelátorová trasa

komunikační vedení

ochranné pásmo komunikačního vedení

Záznám o účinnosti

Územní plán Frymburk

Peřízovatel: ÚŘAD MĚSTYSE FRYMBURK Koordinační výkres - levý

Projekční: Ing. arch. František Pospišil s kol.

Datum: 27. 2. 2019 Etapa: Finalní dokumentace

Základní číslo: 211 / 2019

Parc č.: 1 | 2 | 3 | 4

Celé správní území obce je situováno v zájmovém území Ministerstva obrany	
Územní plán Frymburk	ZáZNAM o účinnosti
Peřízovatel: ÚŘAD MĚSTYSE FRYMBURK	Oznámení správního orgánu, který územní plán vydal:
Projekční: Ing. arch. František Pospišil s kol.	Měřítko: 1 : 5 000
Datum: 27. 2. 2019	Meřítko: 1 : 5 000
Základní číslo: 211 / 2019	Datum nabytí účinnosti UP: 15. 3. 2019
Parc č.: 1 2 3 4	Oprávněný jmenem a příjmením: Ing. Miroslav Ilígr
	úř. osoba funkce: tajemník úřadu městyse
	otisk uředního razítka

