


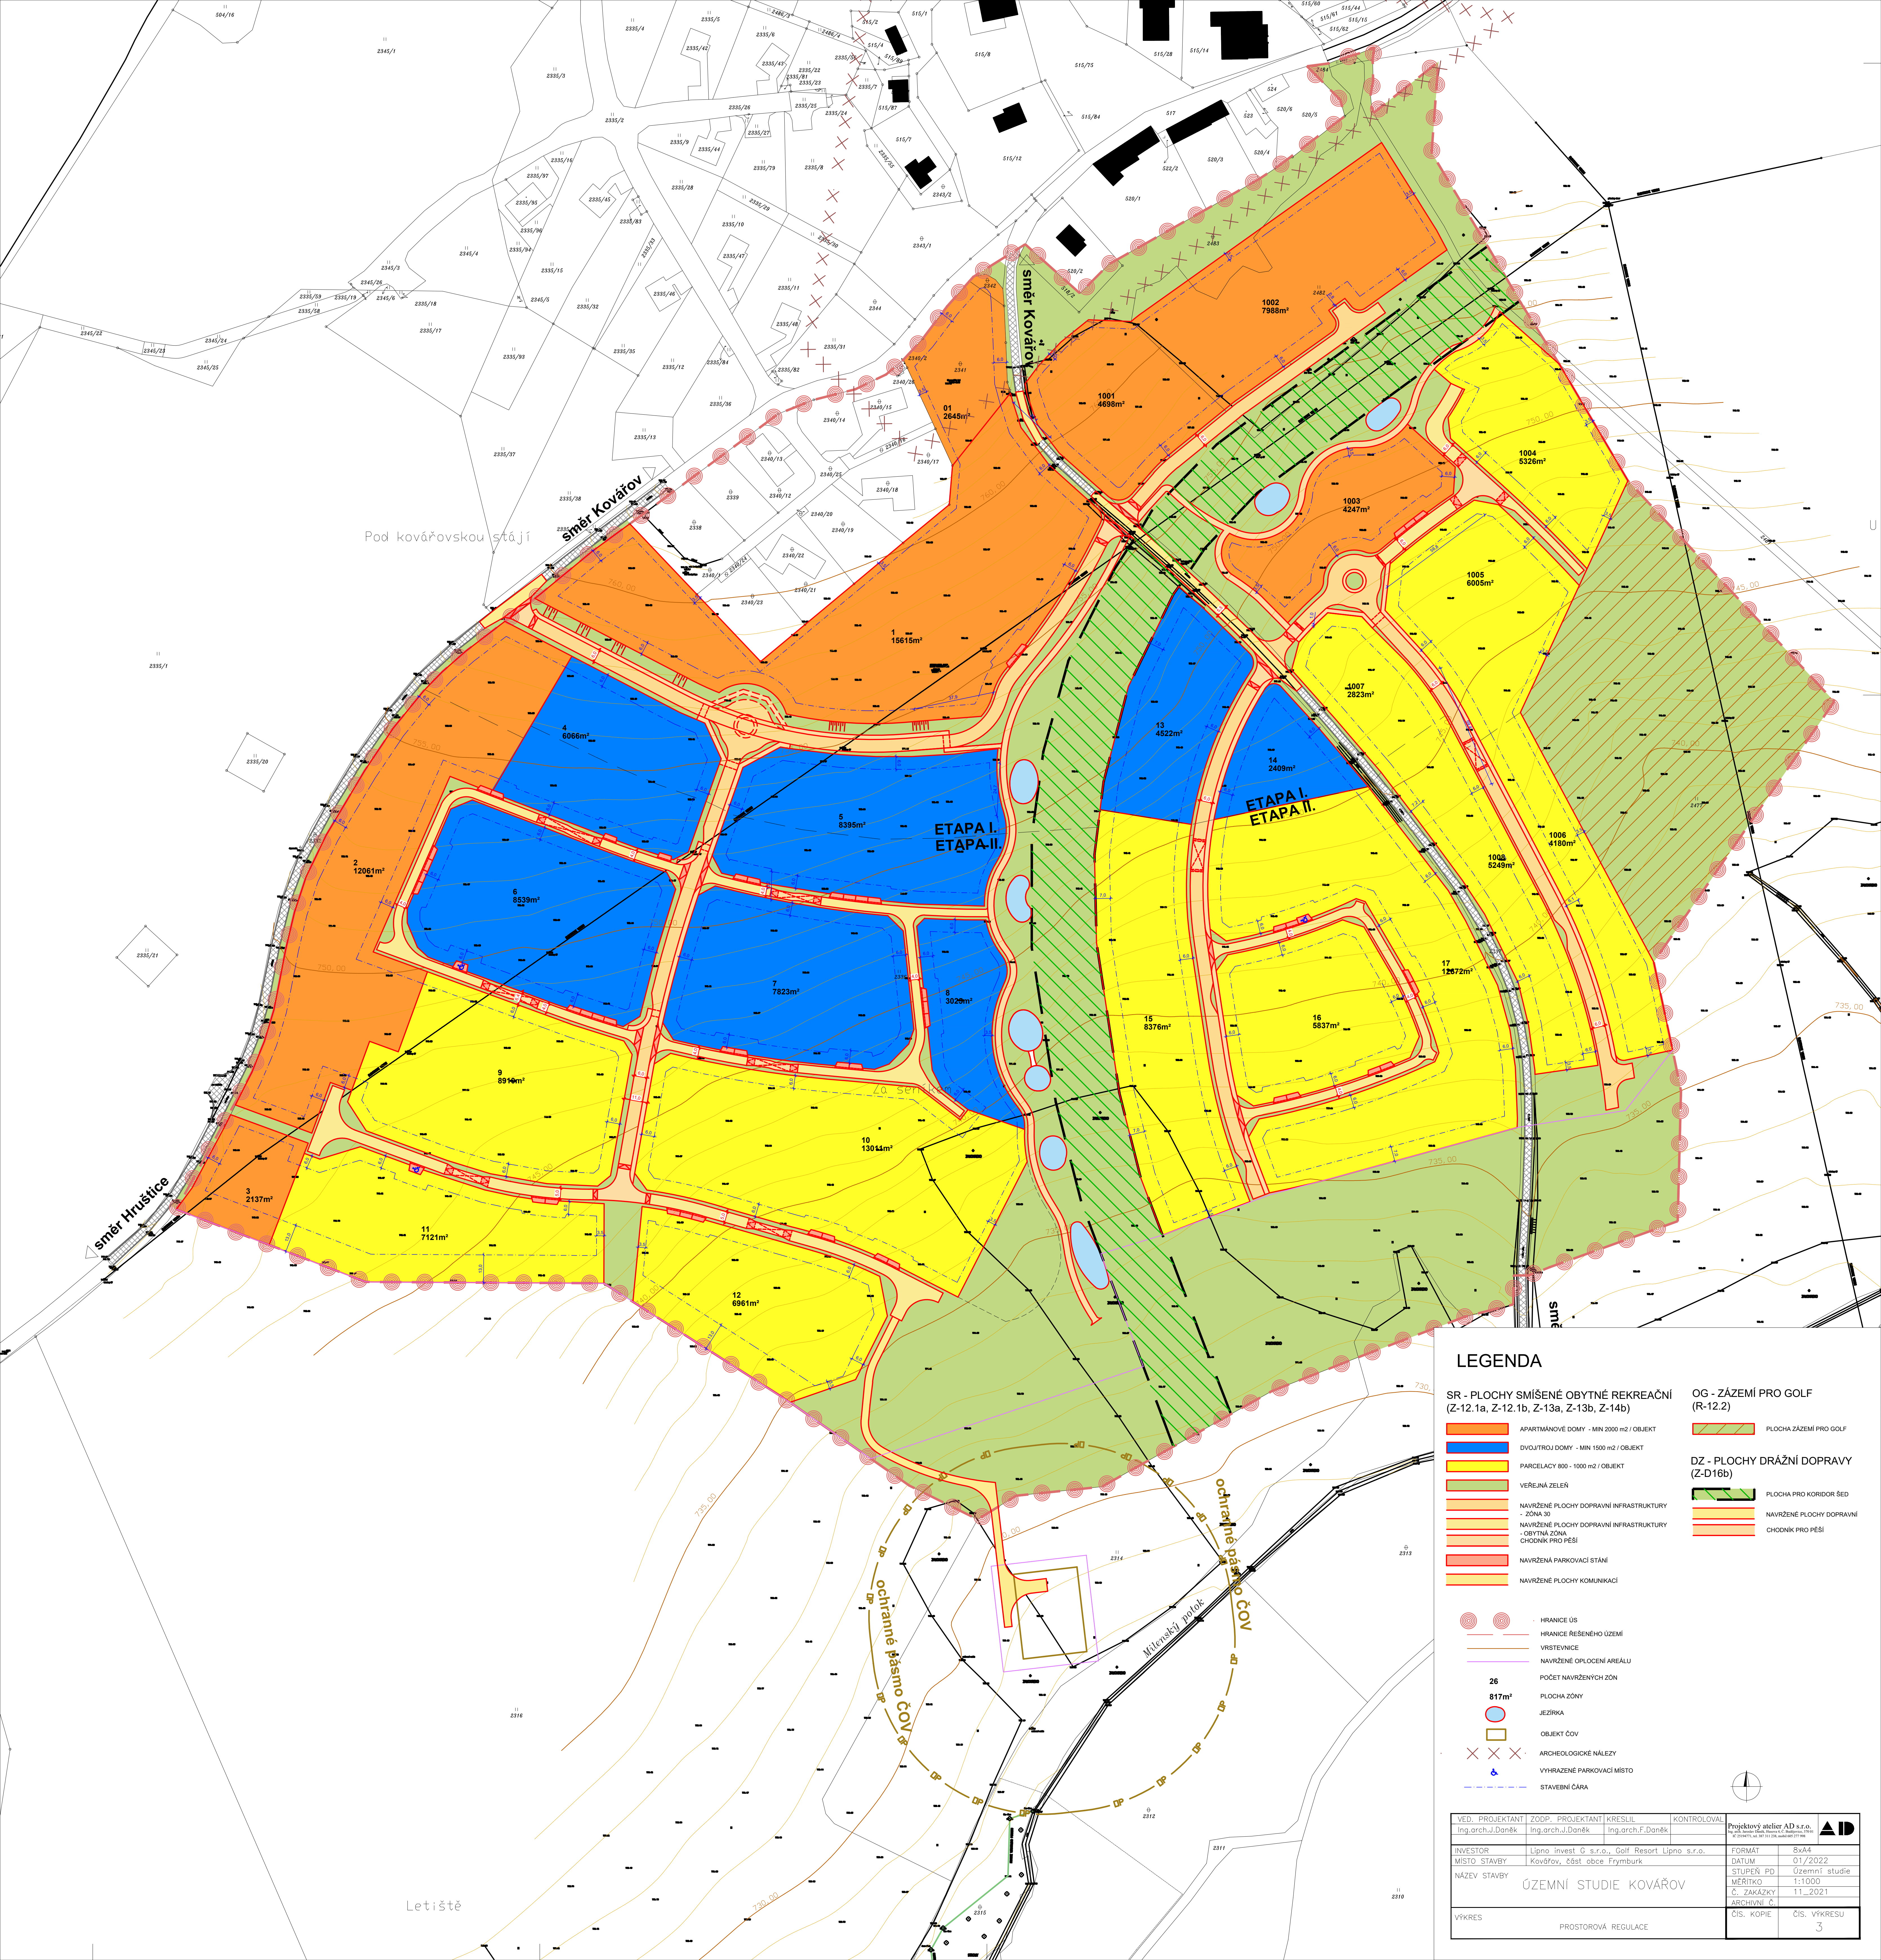

Pod kovářovskou stájí

směr Kovařov

směr Hrušice

ochranné pásmo ČOV
Mlýnský náhon
ČOV

Letiště

LEGENDA

SR - PLOCHY SMÍŠENÉ OBYTNÉ REKREAČNÍ
(Z-12.1a, Z-12.1b, Z-13a, Z-13b, Z-14b)

- APARTMÁNOVÉ DOMY - MIN 2000 m² / OBJEKT
- DVOUITROJNÉ DOMY - MIN 1500 m² / OBJEKT
- PARCELACY 800 - 1000 m² / OBJEKT
- VEREJNÁ ZELEN
- NAVŘZENÉ PLOCHY DOPRAVNÍ INFRASTRUKTURY - ZONA 3D
- NAVŘZENÉ PLOCHY DOPRAVNÍ INFRASTRUKTURY - OBYTNÁ ZONA
- CHODNÍK PRO PĚŠÍ
- NAVŘZENÁ PARKOVACÍ STÁNÍ
- NAVŘZENÉ PLOCHY KOMUNIKACÍ

OG - ZÁZEMÍ PRO GOLF
(R-12.2)

- PLOCHA ZÁZEMÍ PRO GOLF

DZ - PLOCHY DŘÁŽNÍ DOPRAVY
(Z-D16b)

- PLOCHA PRO KORIDOR ŠED
- NAVŘZENÉ PLOCHY DOPRAVNÍ
- CHODNÍK PRO PĚŠÍ

- HRANICE ÚS
- HRANICE ŘEŠENÉHO ÚZEMÍ
- VRSTEVNICE
- NAVŘZENÉ OPOCENÍ AREALU
- POČET NAVŘZENÝCH ZÓN
- PLOCHA ZÓN
- JEZÍRKA
- OBJEKT ČOV
- ARCHEOLOGICKÉ NÁLEZY
- VYHRÁZENÉ PARKOVACÍ MÍSTO
- STAVEBNÍ ČARA

VED. PROJEKTANT Ing.arch.J.Daněk	ZODP. PROJEKTANT Ing.arch.J.Daněk	KRESLIL Ing.arch.F.Daněk	KONTROLOVAL	Projektový atelier AD s.r.o. Ing.arch.J.Daněk, Ing.arch.F.Daněk, Ing.arch.M.Daněk	AD
INVESTOR MÍSTO STAVBY NÁZEV STAVBY	Lipno Invest, C s.r.o., Golf Resort Lipno s.r.o. Kovářov, část obce Frymburk Územní studie Kovařov	DATUM STUPEŇ PD MĚŘÍTKO Č. ZAKÁZKY ARCHIVNÍ Č.	8x44 01/2022 Územní studie 1:1000 11_2021	CÍS. KOPIE CÍS. VÝKRESU	3
VÝKRES	PROSTOROVÁ REGULACE				